

ŻEROMSKIEGO


44.09 m²

PIĘTRO	2	21	NUMER MIESZKANIA
KLATKA	A	2	IŁOŚĆ POKOI

ZESTAWIENIE POWIERZCHNI

①	KORYTARZ	6.97 m ²
②	ŁAZIENKA	4.02 m ²
③	SYPIALNIA	9.71 m ²
④	SALON Z ANEKSEM	21.73 m ²
POWIERZCHNIA UŻYTKOWA		42.43 m ²
Powierzchnia ścian działowych nadających się do demontażu		1.66 m ²
POWIERZCHNIA SPRZEDAŻY LOKALU		44.09 m ²
⑤	BALKON	10.22 m ²


SCHEMAT BUDYNKU

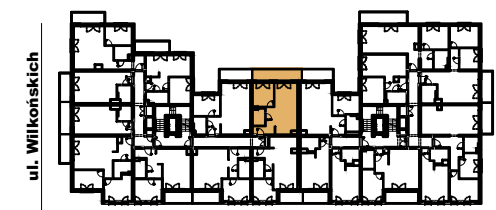

ul. Żeromskiego

BIURO SPRZEDAŻY

UL. ŻEROMSKIEGO 13/15, WJAZD OD UL. WILKOŃSKICH
POZNAŃ 60-544, TEL. +48 532 395 965
ZEROMSKIEGO@VINCI-IMMOBILIER.COM

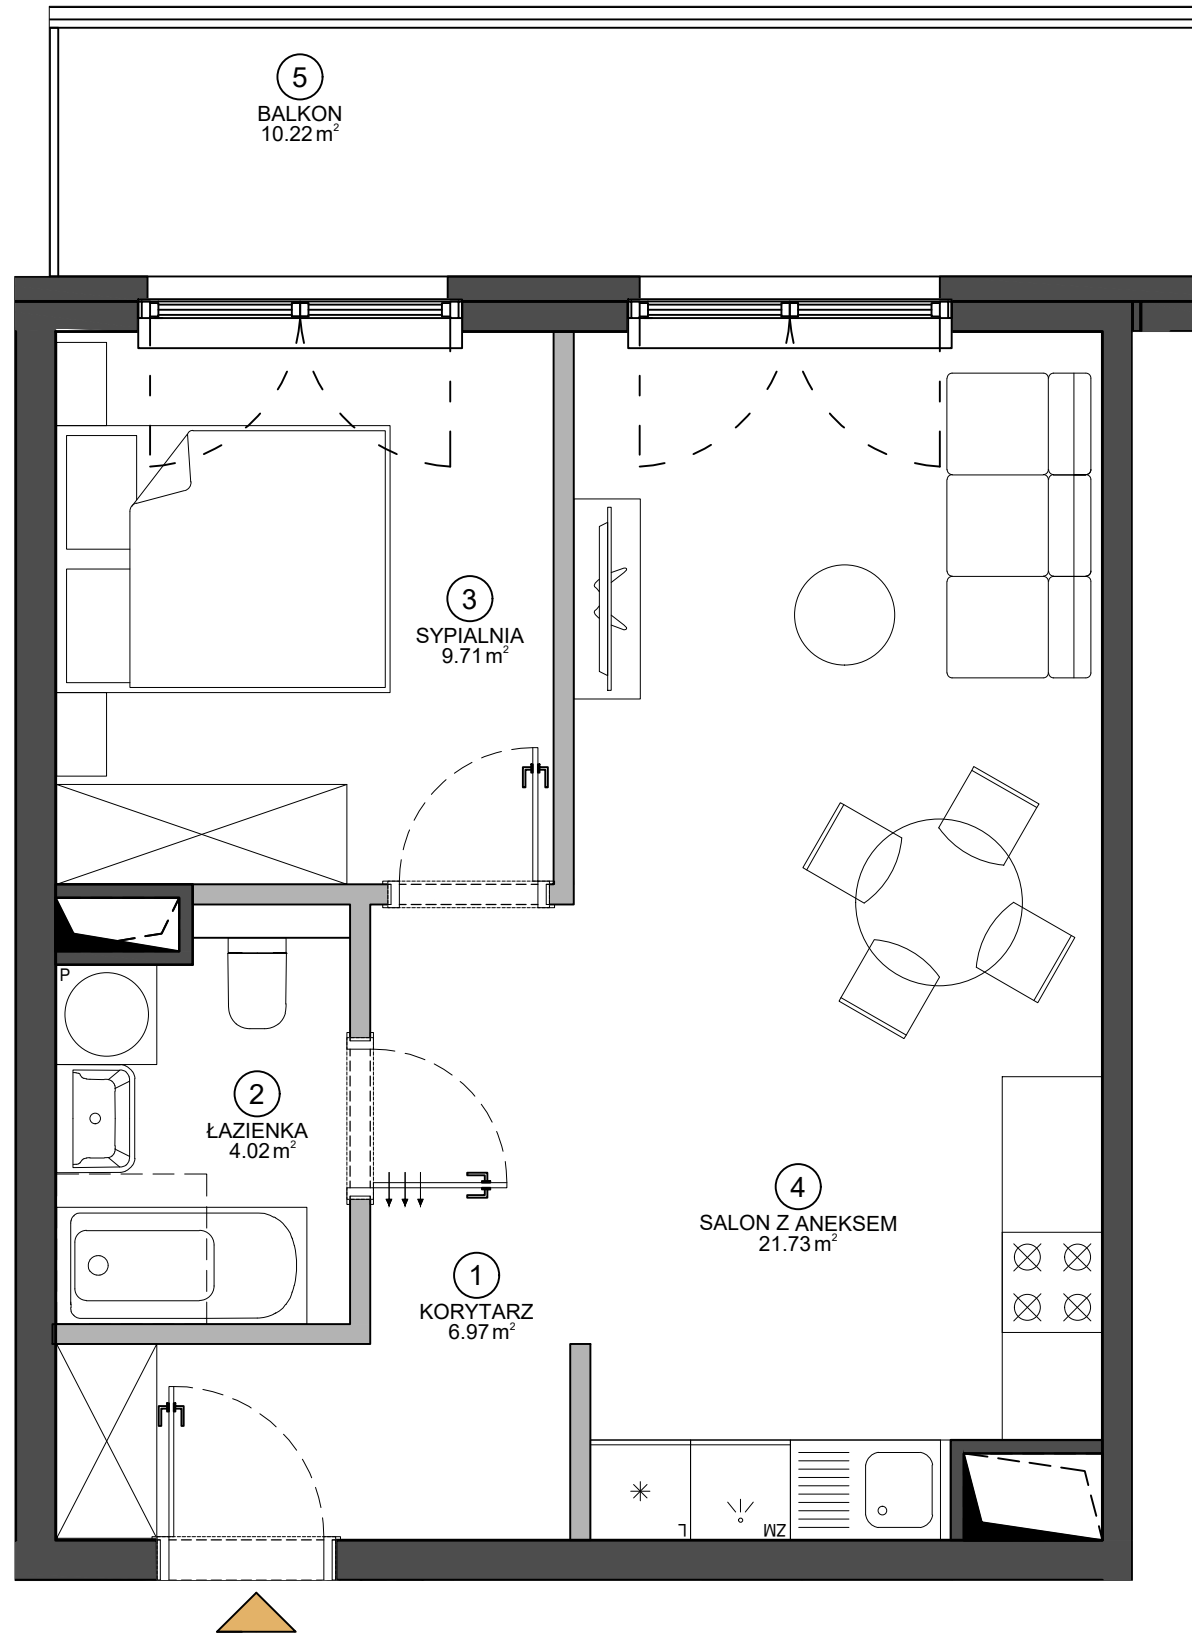

0 1 2 3 4 5m

Data opracowania karty: 28.06.2021

KARTA KATALOGOWA LOKALU PRZEDSTAWIA UKŁAD FUNKCJONALNY WYNIKAJĄCY Z PROJEKTU BUDOWLANEGO. PRZEDSTAWIONA ARANŻACJA POMIESZCZEŃ NIE JEST WIĄŻĄCA, LECZ MA ZNACZENIE DLA PRZEBIEGU INSTALACJI ORAZ ŚCIAN KONSTRUKCYJNYCH. POWIERZCHNIA UŻYTKOWA LOKALU OKREŚLANA JEST NA PODSTAWIE ROZPORZĄDZENIA MINISTRA ROZWOJU Z DNIA 11 WRZEŚNIA 2020 R. W SPRAWIE SZCZEGÓŁOWEGO ZAKRESU I FORMY PROJEKTU BUDOWLANEGO, ZGODNIE Z ZASADAMI ZAWARTYMI W POLSKIEJ NORMIE PN-ISO 9836:2015-12. DO POWIERZCHNI SPRZEDAŻY LOKALU WLICZA SIĘ POWIERZCHNIE ELEMENTÓW NADAJĄCYCH SIĘ DO DEMONTAŻU TAKICH JAK NP. ŚCIANKI DZIAŁOWE. PRZEDSTAWIONA NA RZUCIE ARANŻACJA MA CHARAKTER PRZYKŁADOWY, LOKAL SPRZEDAWANY JEST W STANIE DEWELOPERSKIM, BEZ WYPOSAŻENIA.