


ŻEROMSKIEGO

51.12 m²


PIĘTRO	2	NUMER MIESZKANIA	23
KLATKA	A	IŁOŚĆ POKOI	2

ZESTAWIENIE POWIERZCHNI

①	KORYTARZ	7.15 m ²
②	ŁAZIENKA	4.25 m ²
③	SYPIALNIA	12.00 m ²
④	SALON Z ANEKSEM	25.93 m ²
POWIERZCHNIA UŻYTKOWA		49.33 m ²
Powierzchnia ścian działowych nadających się do demontażu		1.79 m ²
POWIERZCHNIA SPRZEDAŻY LOKALU		51.12 m²
⑤	LOGGIA	5.77 m ²

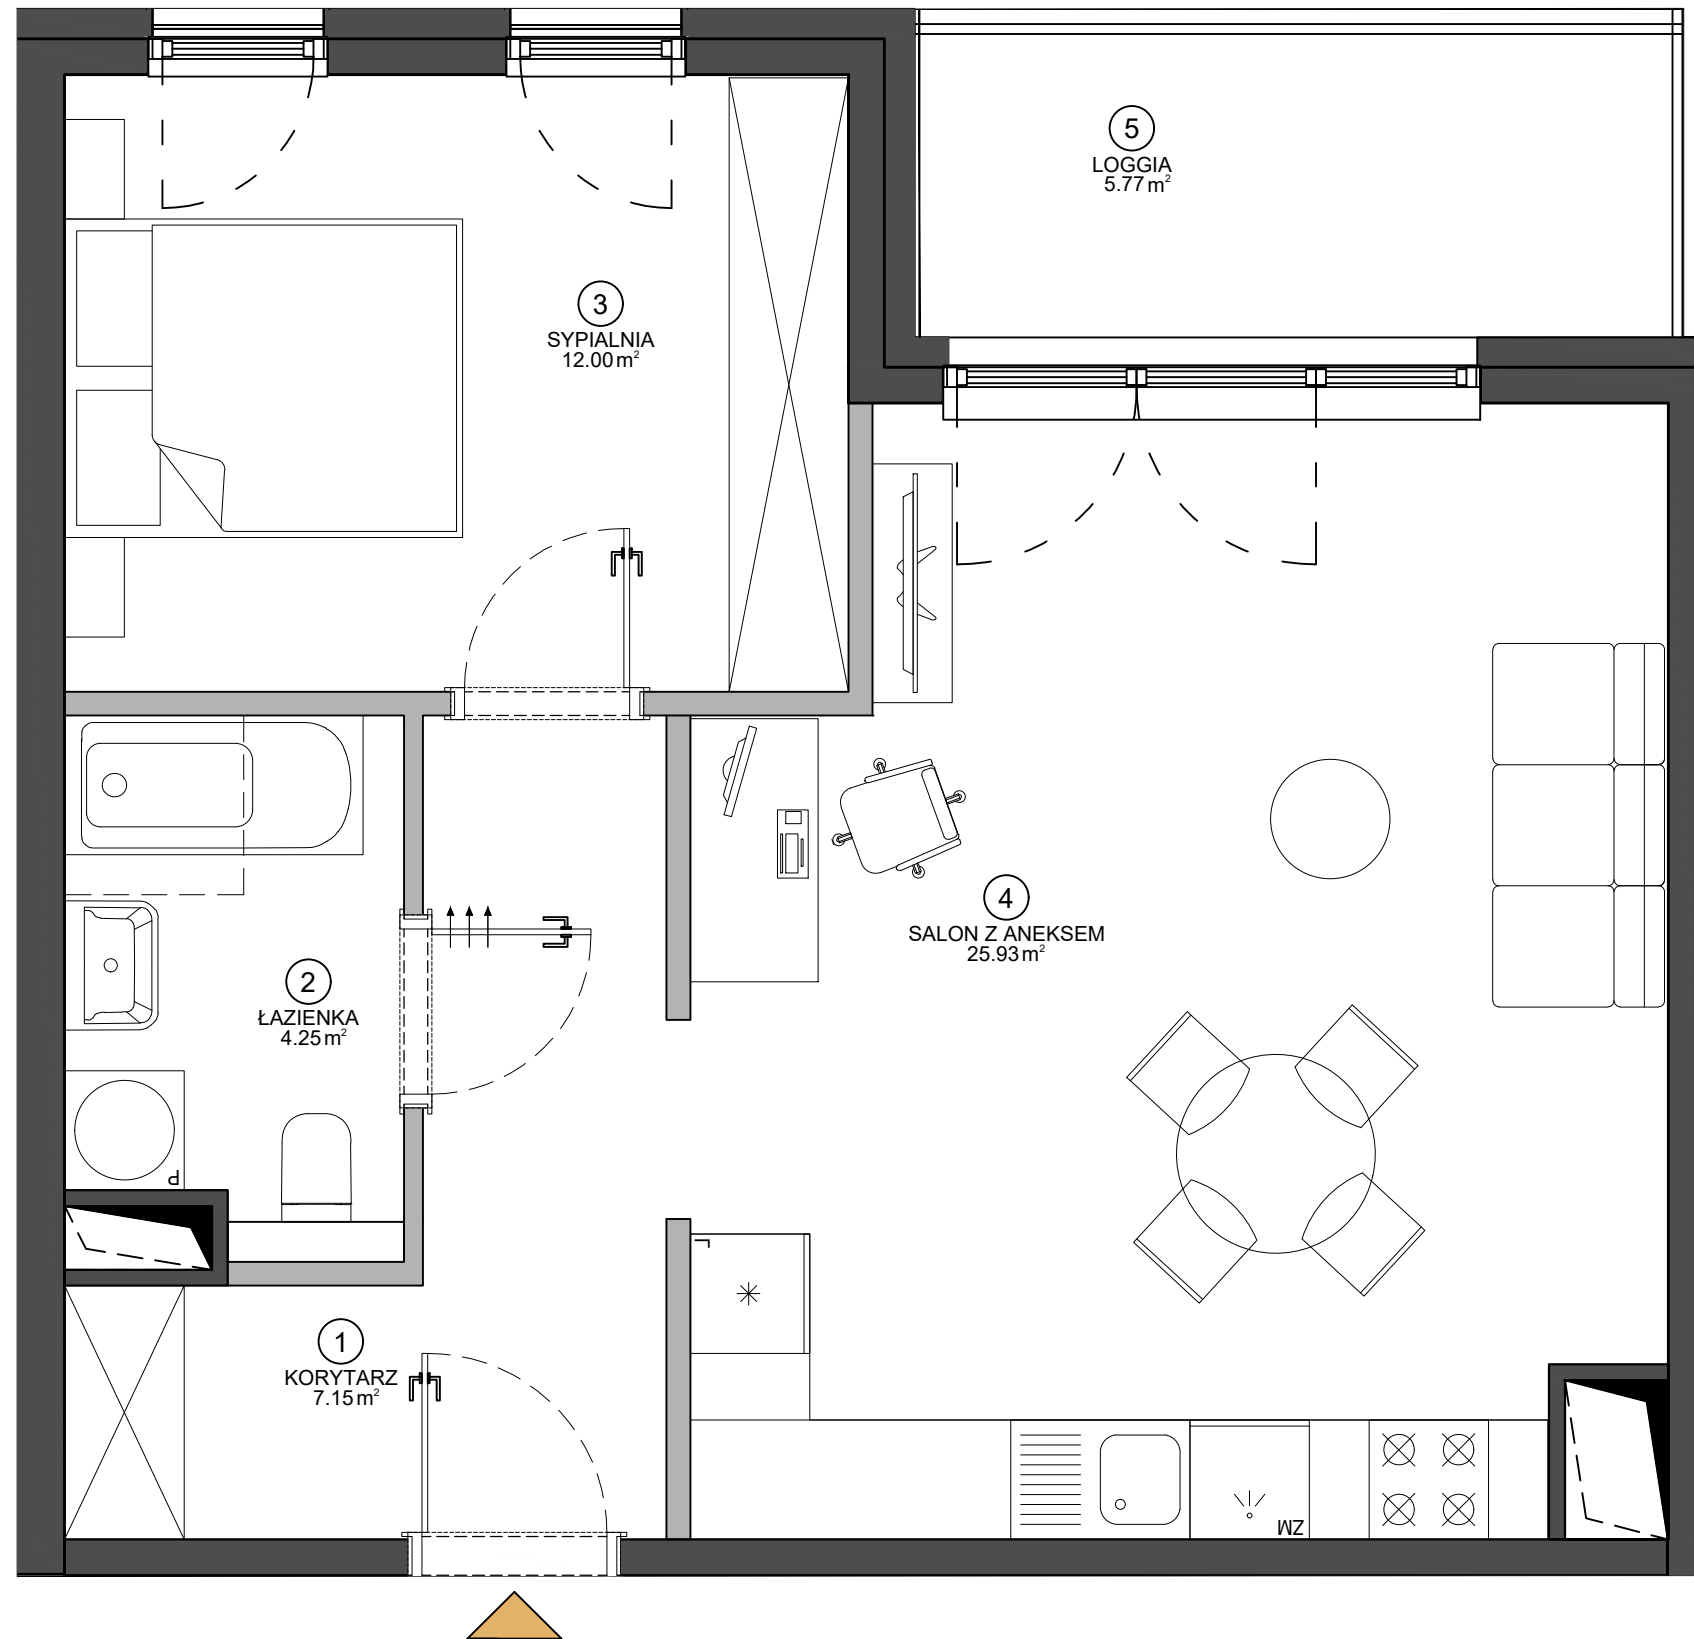

SCHEMAT BUDYNKU

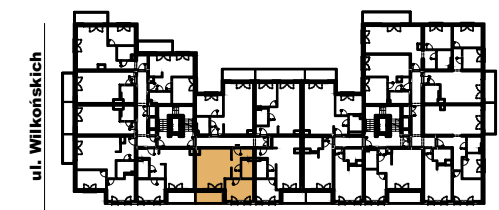

ul. Żeromskiego

Data opracowania karty: 28.06.2021

BIURO SPRZEDAŻY

UL. ŻEROMSKIEGO 13/15, WJAZD OD UL. WILKOŃSKICH
POZNAŃ 60-544, TEL. +48 532 395 965
ZEROMSKIEGO@VINCI-IMMOBILIER.COM