



ŻEROMSKIEGO


65.59 m<sup>2</sup>

|        |   |                  |    |
|--------|---|------------------|----|
| PIĘTRO | 2 | NUMER MIESZKANIA | 25 |
| KLATKA | A | ILOŚĆ POKOI      | 3  |


#### ZESTAWIENIE POWIERZCHNI

|                                                           |                 |                      |
|-----------------------------------------------------------|-----------------|----------------------|
| ①                                                         | KORYTARZ        | 6.70 m <sup>2</sup>  |
| ②                                                         | ŁAZIENKA        | 5.01 m <sup>2</sup>  |
| ③                                                         | SALON Z ANEKSEM | 27.38 m <sup>2</sup> |
| ④                                                         | SYPIALNIA       | 12.84 m <sup>2</sup> |
| ⑤                                                         | SYPIALNIA       | 10.99 m <sup>2</sup> |
| POWIERZCHNIA UŻYTKOWA                                     |                 | 62.92 m <sup>2</sup> |
| Powierzchnia ścian działowych nadających się do demontażu |                 | 2.67 m <sup>2</sup>  |
| POWIERZCHNIA SPRZEDAŻY LOKALU                             |                 | 65.59 m <sup>2</sup> |
| ⑥                                                         | BALKON          | 5.85 m <sup>2</sup>  |

#### SCHEMAT BUDYNKU

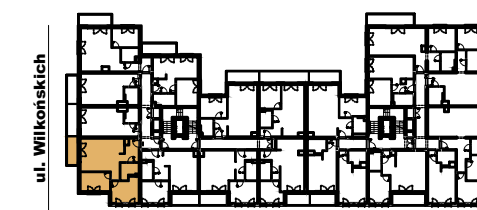

ul. Żeromskiego

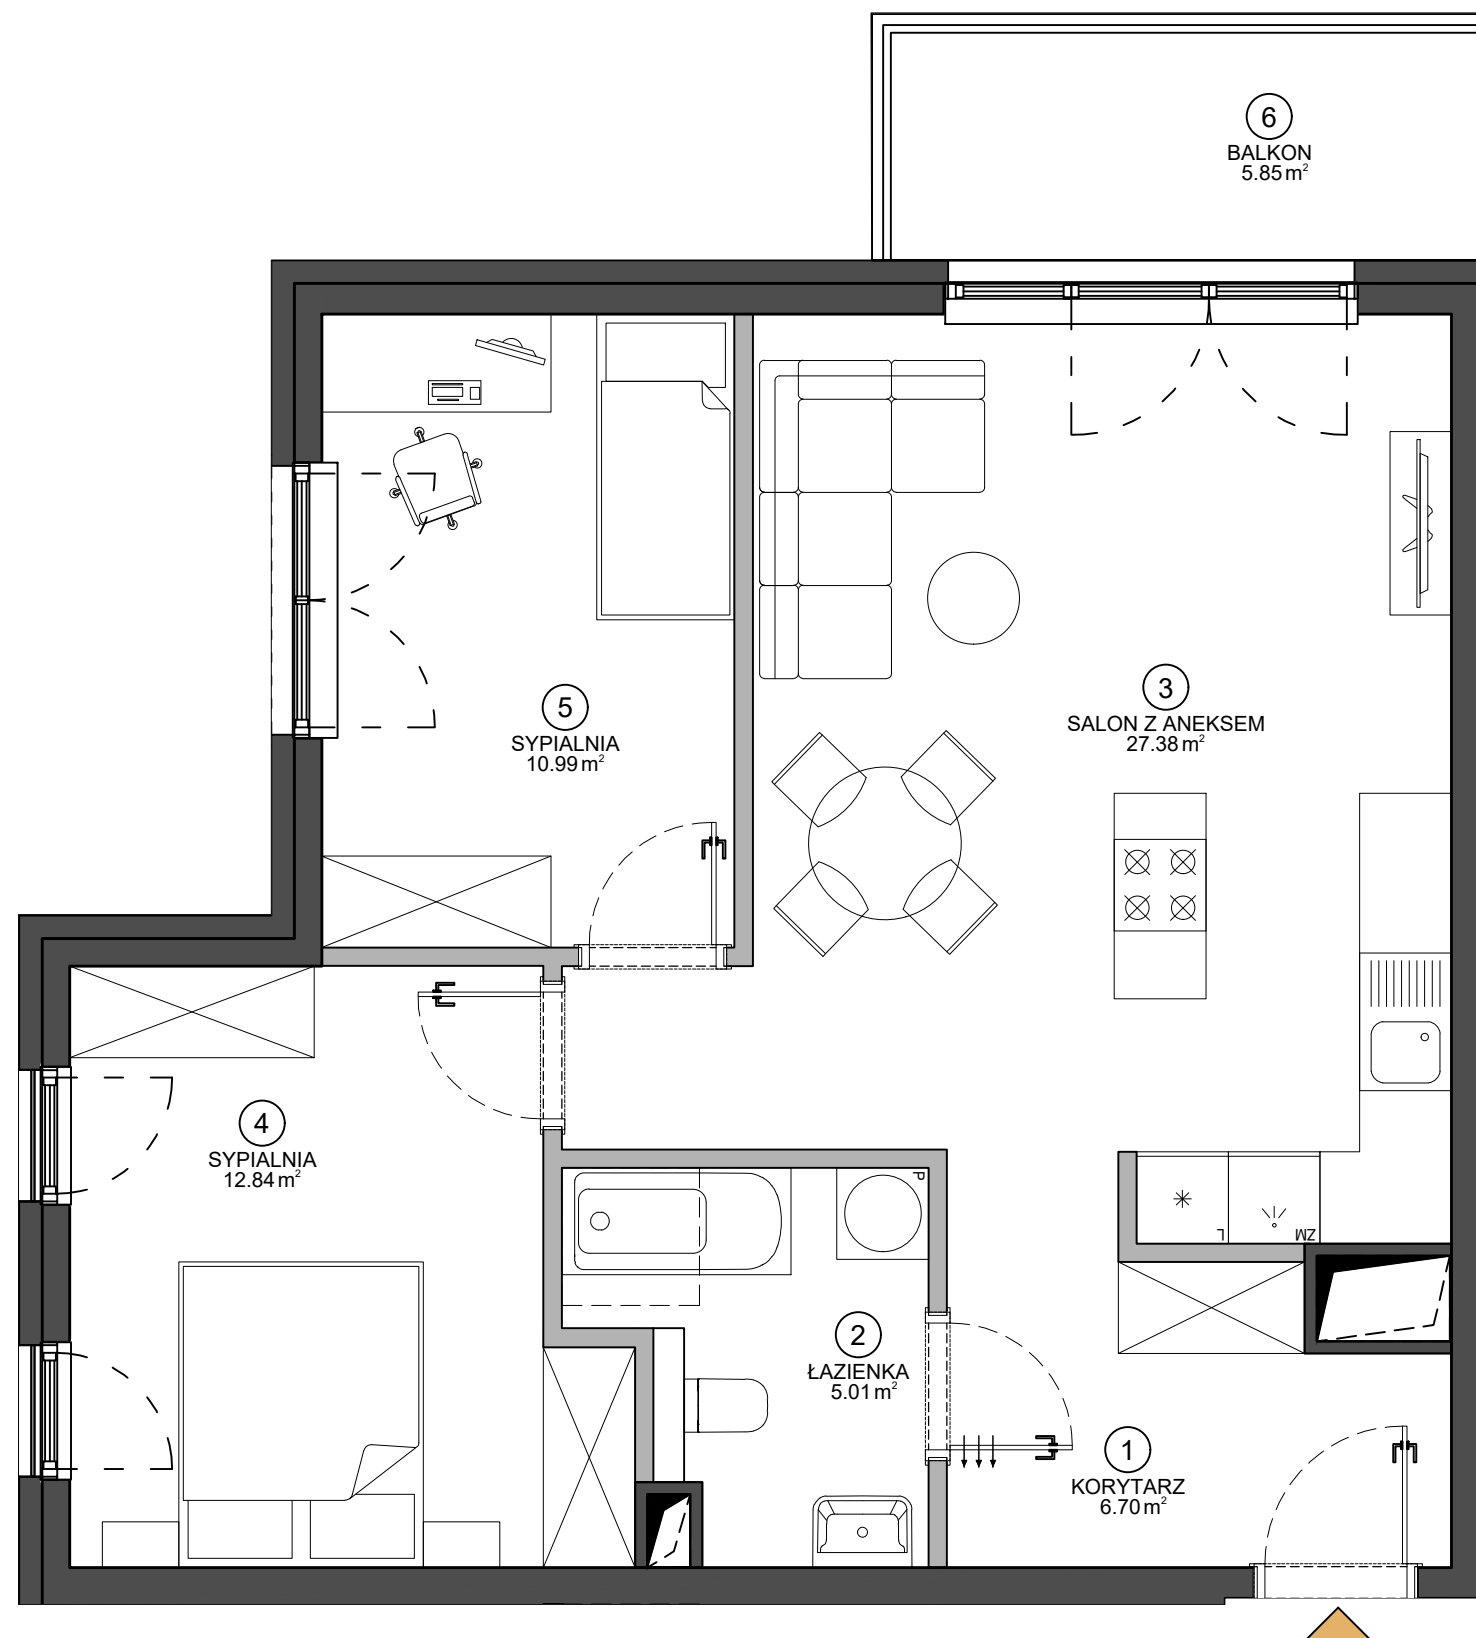

Data opracowania karty: 28.06.2021

KARTA KATALOGOWA LOKALU PRZEDSTAWIA UKŁAD FUNKCJONALNY WYNIKAJĄCY Z PROJEKTU BUDOWLANEGO. PRZEDSTAWIONA ARANŻACJA POMIESZCZEŃ NIE JEST WIĄZĄCA, LECZ MA ZNACZENIE DLA PRZEBIEGU INSTALACJI ORAZ ŚCIAN KONSTRUKCYJNYCH. POWIERZCHNIA UŻYTKOWA LOKALU OKREŚLANA JEST NA PODSTAWIE ROZPORZĄDZENIA MINISTRA ROZWOJU Z DNIA 11 WRZEŚNIA 2020 R. W SPRAWIE SZCZEGÓŁOWEGO ZAKRESU I FORMY PROJEKTU BUDOWLANEGO, ZGODNIE Z ZASADAMI ZAWARTYMI W POLSKIEJ NORMIE PN-ISO 9836:2015-12. DO POWIERZCHNI SPRZEDAŻY LOKALU WLICZA SIĘ POWIERZCHNIE ELEMENTÓW NADAJĄCYCH SIĘ DO DEMONTAŻU TAKICH JAK NP. ŚCIANKI DZIAŁOWE. PRZEDSTAWIONA NA RZUCIE ARANŻACJA MA CHARAKTER PRZYKŁADOWY, LOKAL SPRZEDAWANY JEST W STANIE DEWELOPERSKIM, BEZ WYPOSAŻENIA.

#### BIURO SPRZEDAŻY

UL. ŻEROMSKIEGO 13/15, WJAZD OD UL. WILKOŃSKICH  
POZNAŃ 60-544, TEL. +48 532 395 965  
ZEROMSKIEGO@VINCI-IMMOBILIER.COM