




ŻEROMSKIEGO

34.98 m²


PIĘTRO	2	NUMER MIESZKANIA	27
KLATKA	A	ILOŚĆ POKOI	1

ZESTAWIENIE POWIERZCHNI

①	KORYTARZ	4.88 m ²
②	ŁAZIENKA	4.74 m ²
③	SALON Z ANEKSEM	24.75 m ²
POWIERZCHNIA UŻYTKOWA		34.37 m ²
Powierzchnia ścian działowych nadających się do demontażu		0.61 m ²
POWIERZCHNIA SPRZEDAŻY LOKALU		34.98 m²
④	BALKON	5.85 m ²

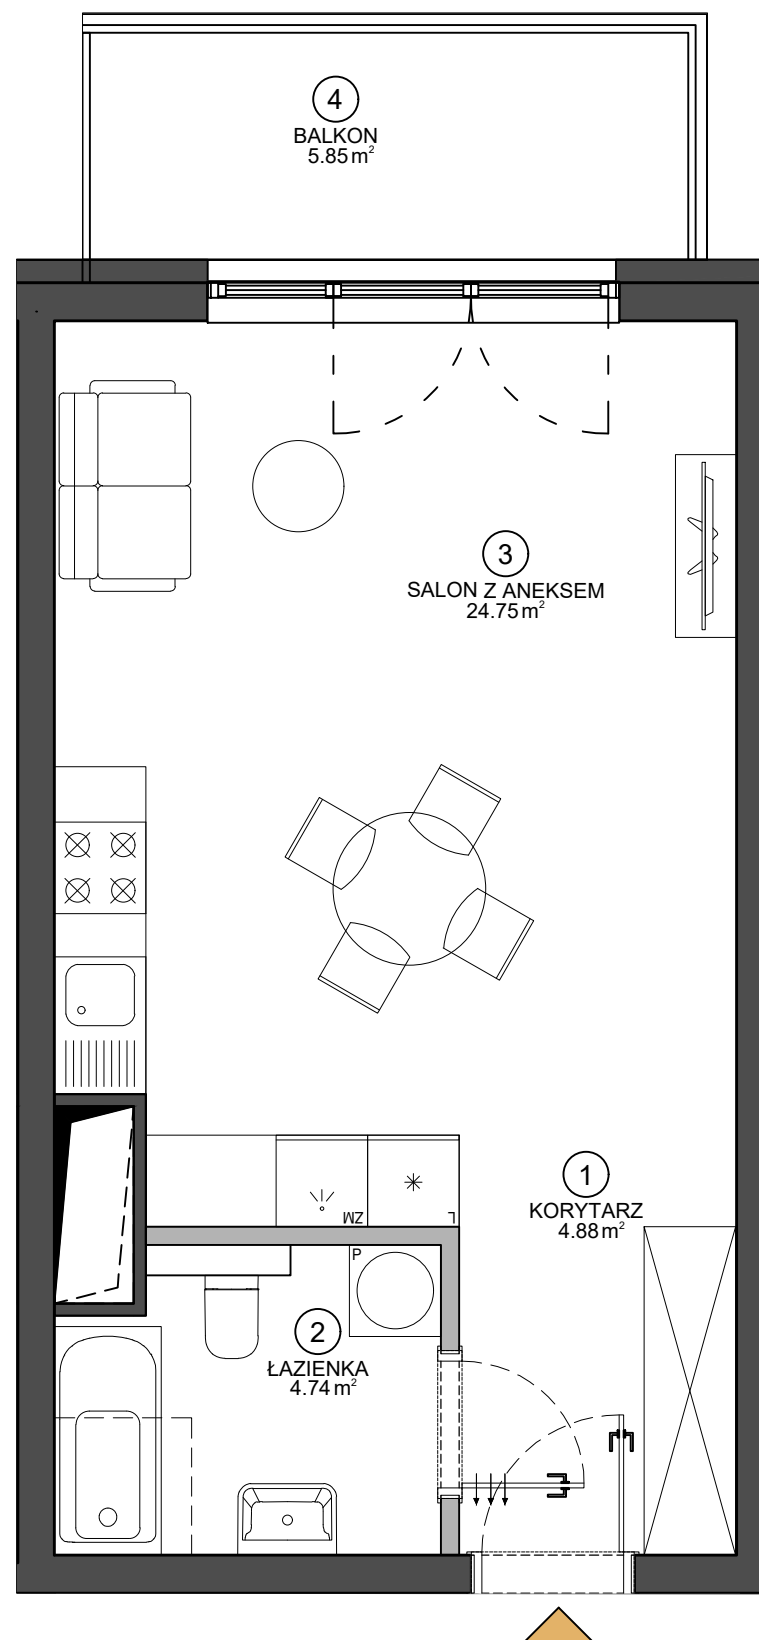

SCHEMAT BUDYNKU

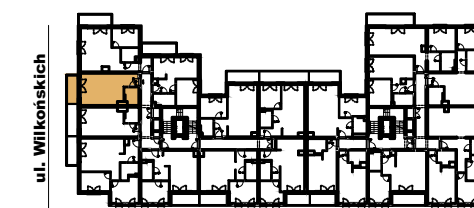

ul. Żeromskiego



Data opracowania karty: 28.06.2021

BIURO SPRZEDAŻY

UL. ŻEROMSKIEGO 13/15, WJAZD OD UL. WILKOŃSKICH
POZNAŃ 60-544, TEL. +48 532 395 965
ZEROMSKIEGO@VINCI-IMMOBILIER.COM