

ŻEROMSKIEGO


50.43 m²

PIĘTRO	3	NUMER MIESZKANIA	30
KLATKA	A	ILOŚĆ POKOI	2

ZESTAWIENIE POWIERZCHNI

①	KORYTARZ	4.50 m ²
②	ŁAZIENKA	4.38 m ²
③	SYPIALNIA	10.91 m ²
④	SALON Z ANEKSEM	29.07 m ²
POWIERZCHNIA UŻYTKOWA		48.86 m ²
Powierzchnia ścian działowych nadających się do demontażu		1.57 m ²
POWIERZCHNIA SPRZEDAŻY LOKALU		50.43 m ²
⑤	BALKON	6.68 m ²


SCHEMAT BUDYNKU

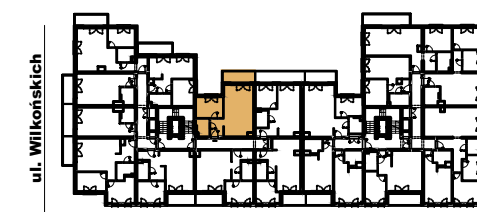

ul. Żeromskiego

BIURO SPRZEDAŻY

UL. ŻEROMSKIEGO 13/15, WJAZD OD UL. WILKOŃSKICH
POZNAŃ 60-544, TEL. +48 532 395 965
ZEROMSKIEGO@VINCI-IMMOBILIER.COM

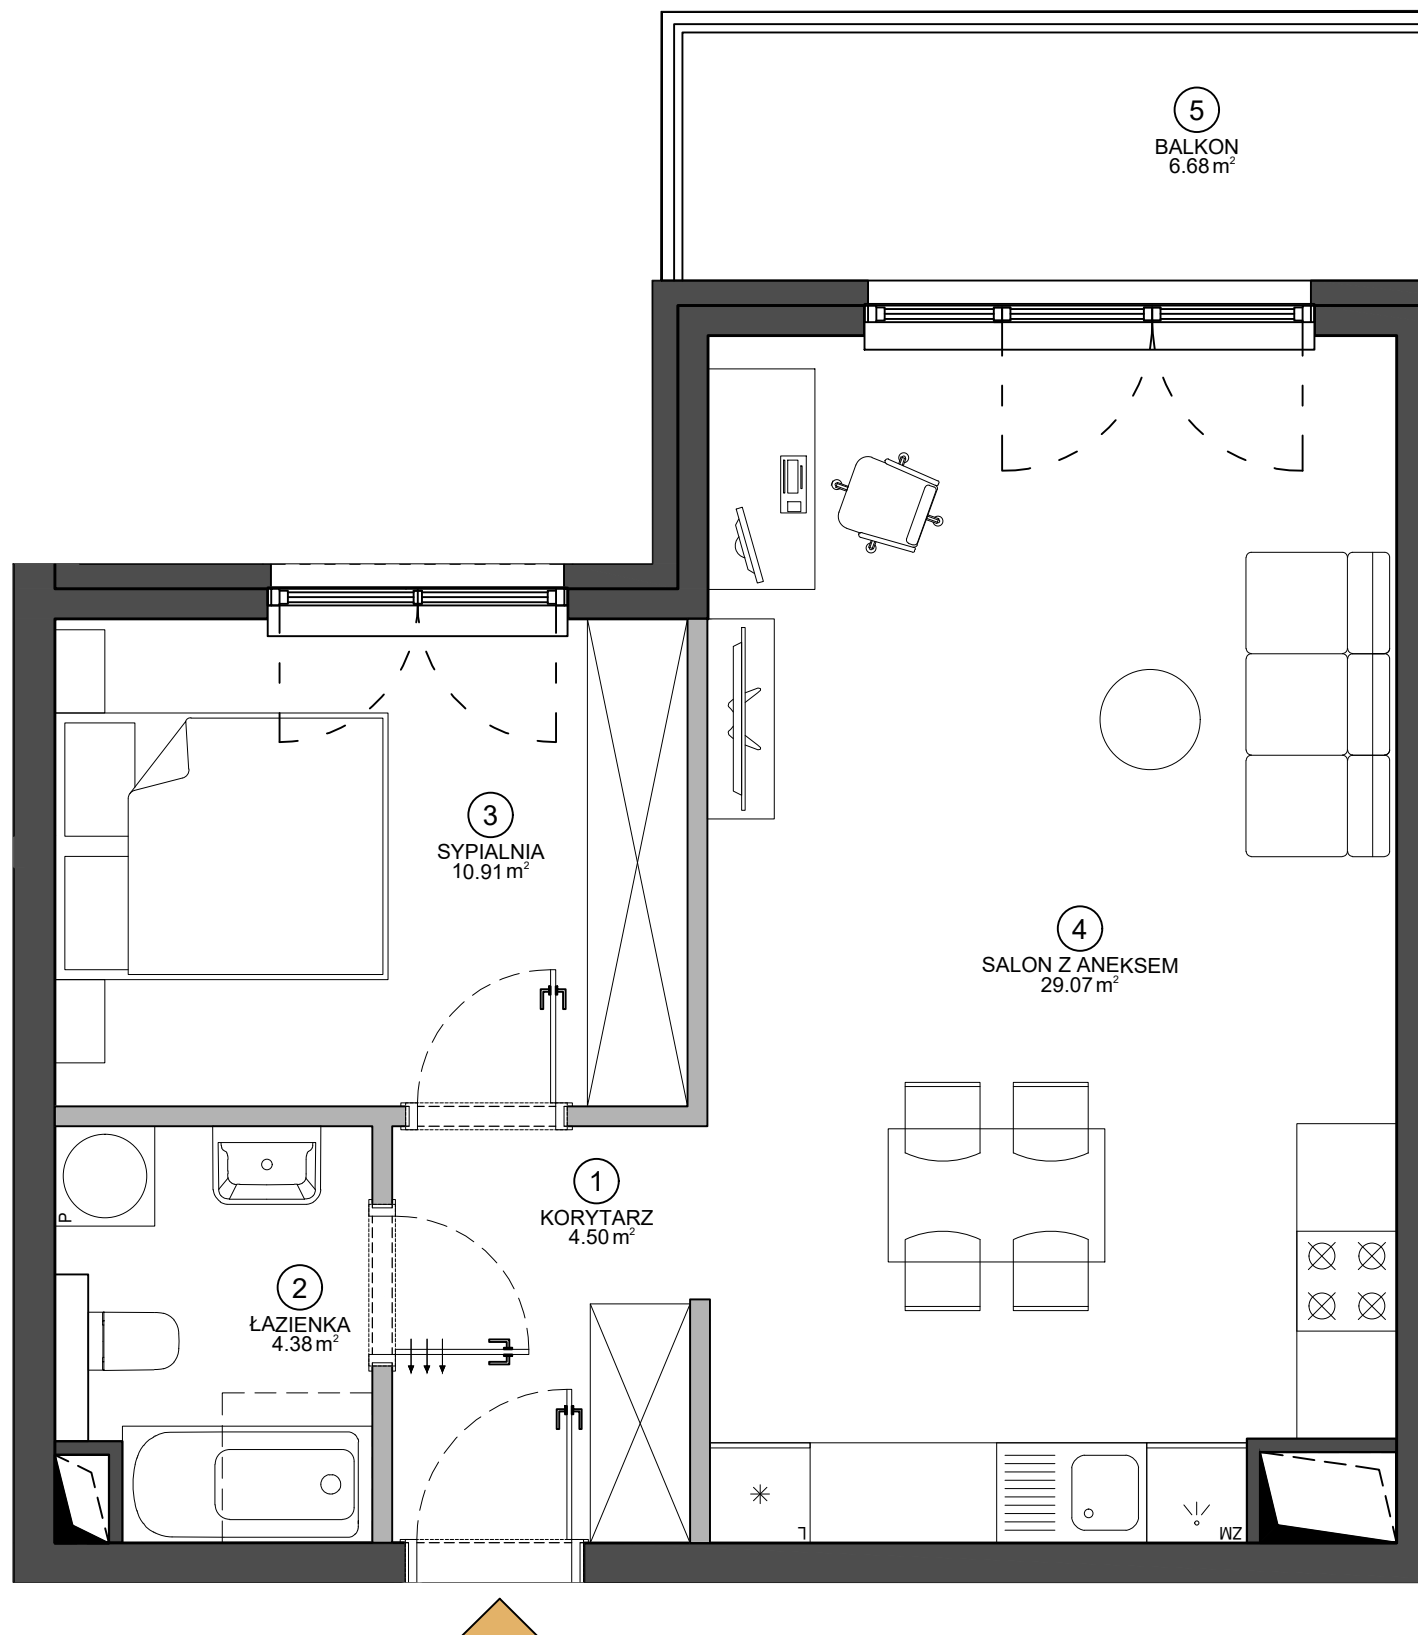

0 1 2 3 4 5m

Data opracowania karty: 28.06.2021