




ŻEROMSKIEGO

65.74 m²


PIĘTRO	3	NUMER MIESZKANIA	35
KLATKA	A	ILOŚĆ POKOI	3

ZESTAWIENIE POWIERZCHNI

①	KORYTARZ	6.70 m ²
②	ŁAZIENKA	5.01 m ²
③	SALON Z ANEKSEM	27.47 m ²
④	SYPIALNIA	12.84 m ²
⑤	SYPIALNIA	11.04 m ²
POWIERZCHNIA UŻYTKOWA		63.06 m ²
Powierzchnia ścian działowych nadających się do demontażu		2.68 m ²
POWIERZCHNIA SPRZEDAŻY LOKALU		65.74 m²
⑥	BALKON	5.85 m ²

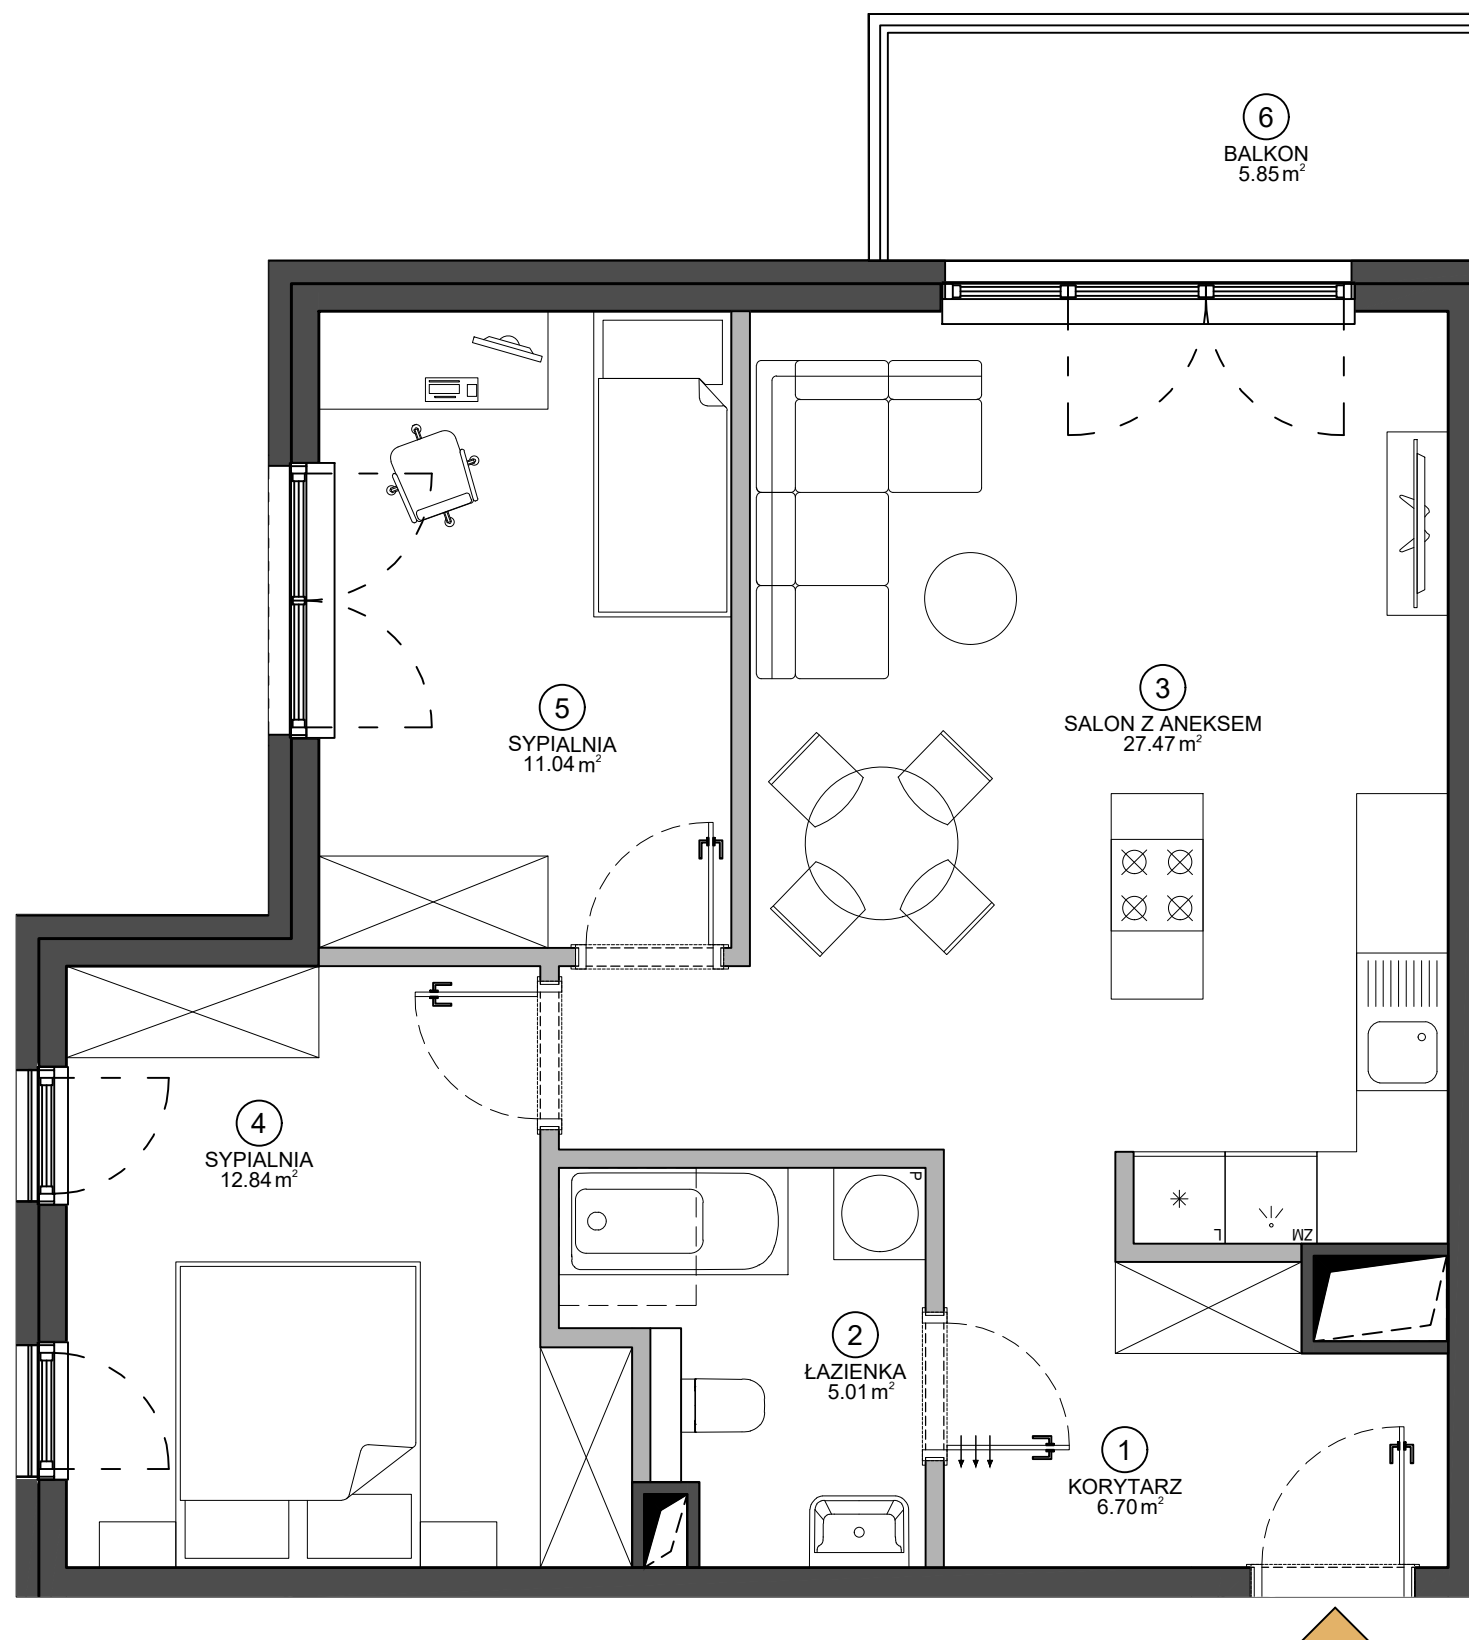

SCHEMAT BUDYNKU

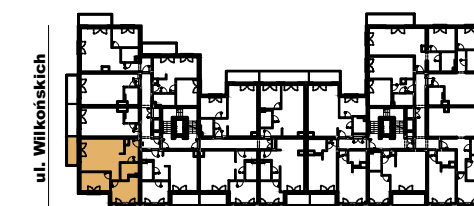

ul. Żeromskiego



Data opracowania karty: 28.06.2021

BIURO SPRZEDAŻY

UL. ŻEROMSKIEGO 13/15, WJAZD OD UL. WILKOŃSKICH
POZNAŃ 60-544, TEL. +48 532 395 965
ZEROMSKIEGO@VINCI-IMMOBILIER.COM