




ŻEROMSKIEGO

35.28 m²


| | | | |
|--------|---|------------------|----|
| PIĘTRO | 3 | NUMER MIESZKANIA | 37 |
| KLATKA | A | ILOŚĆ POKOI | 1 |

ZESTAWIENIE POWIERZCHNI

| | | |
|-----------------------------------------------------------|-----------------|----------------------------|
| ① | KORYTARZ | 4.88 m ² |
| ② | ŁAZIENKA | 4.74 m ² |
| ③ | SALON Z ANEKSEM | 25.05 m ² |
| POWIERZCHNIA UŻYTKOWA | | 34.67 m ² |
| Powierzchnia ścian działowych nadających się do demontażu | | 0.61 m ² |
| POWIERZCHNIA SPRZEDAŻY LOKALU | | 35.28 m² |
| ④ | BALKON | 5.85 m ² |

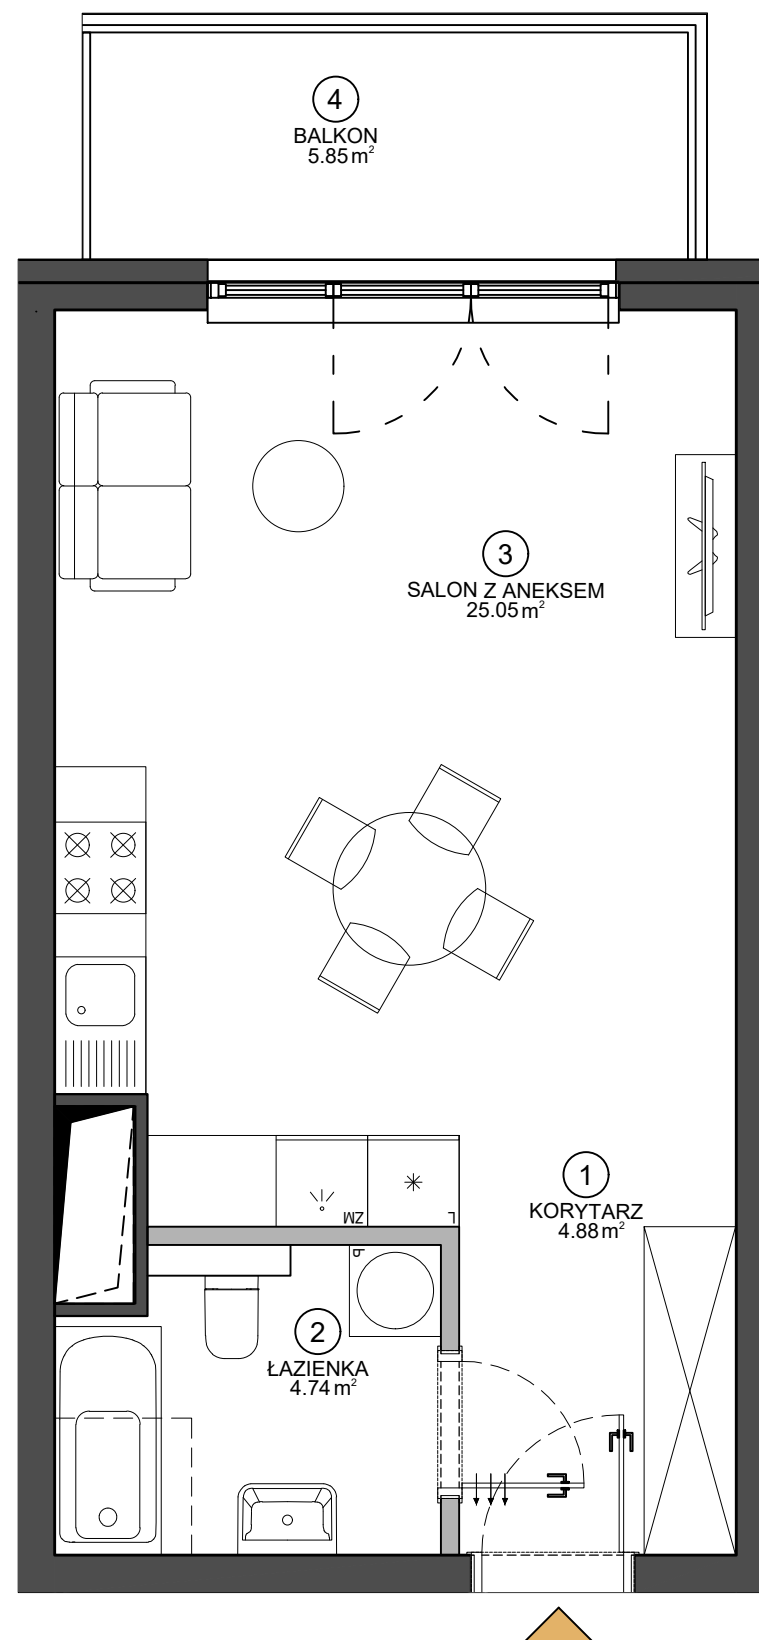

SCHEMAT BUDYNKU

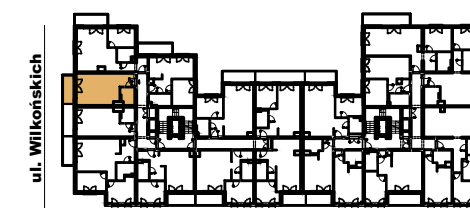

ul. Żeromskiego



Data opracowania karty: 28.06.2021

BIURO SPRZEDAŻY

UL. ŻEROMSKIEGO 13/15, WJAZD OD UL. WILKOŃSKICH
POZNAŃ 60-544, TEL. +48 532 395 965
ZEROMSKIEGO@VINCI-IMMOBILIER.COM