

ŻEROMSKIEGO


51.03 m²

PIĘTRO	3	NUMER MIESZKANIA	38
KLATKA	A	ILOŚĆ POKOI	2


ZESTAWIENIE POWIERZCHNI

①	KORYTARZ	10.38 m ²
②	ŁAZIENKA	4.41 m ²
③	SYPIALNIA	9.86 m ²
④	SALON Z ANEKSEM	24.79 m ²
POWIERZCHNIA UŻYTKOWA		49.44 m ²
Powierzchnia ścian działowych nadających się do demontażu		1.59 m ²
POWIERZCHNIA SPRZEDAŻY LOKALU		51.03 m²
⑤	BALKON	6.71 m ²

SCHEMAT BUDYNKU

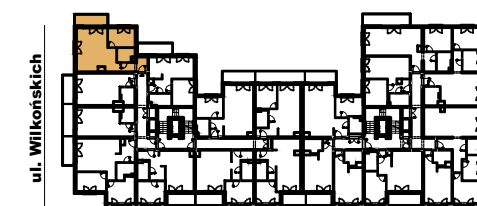

ul. Żeromskiego

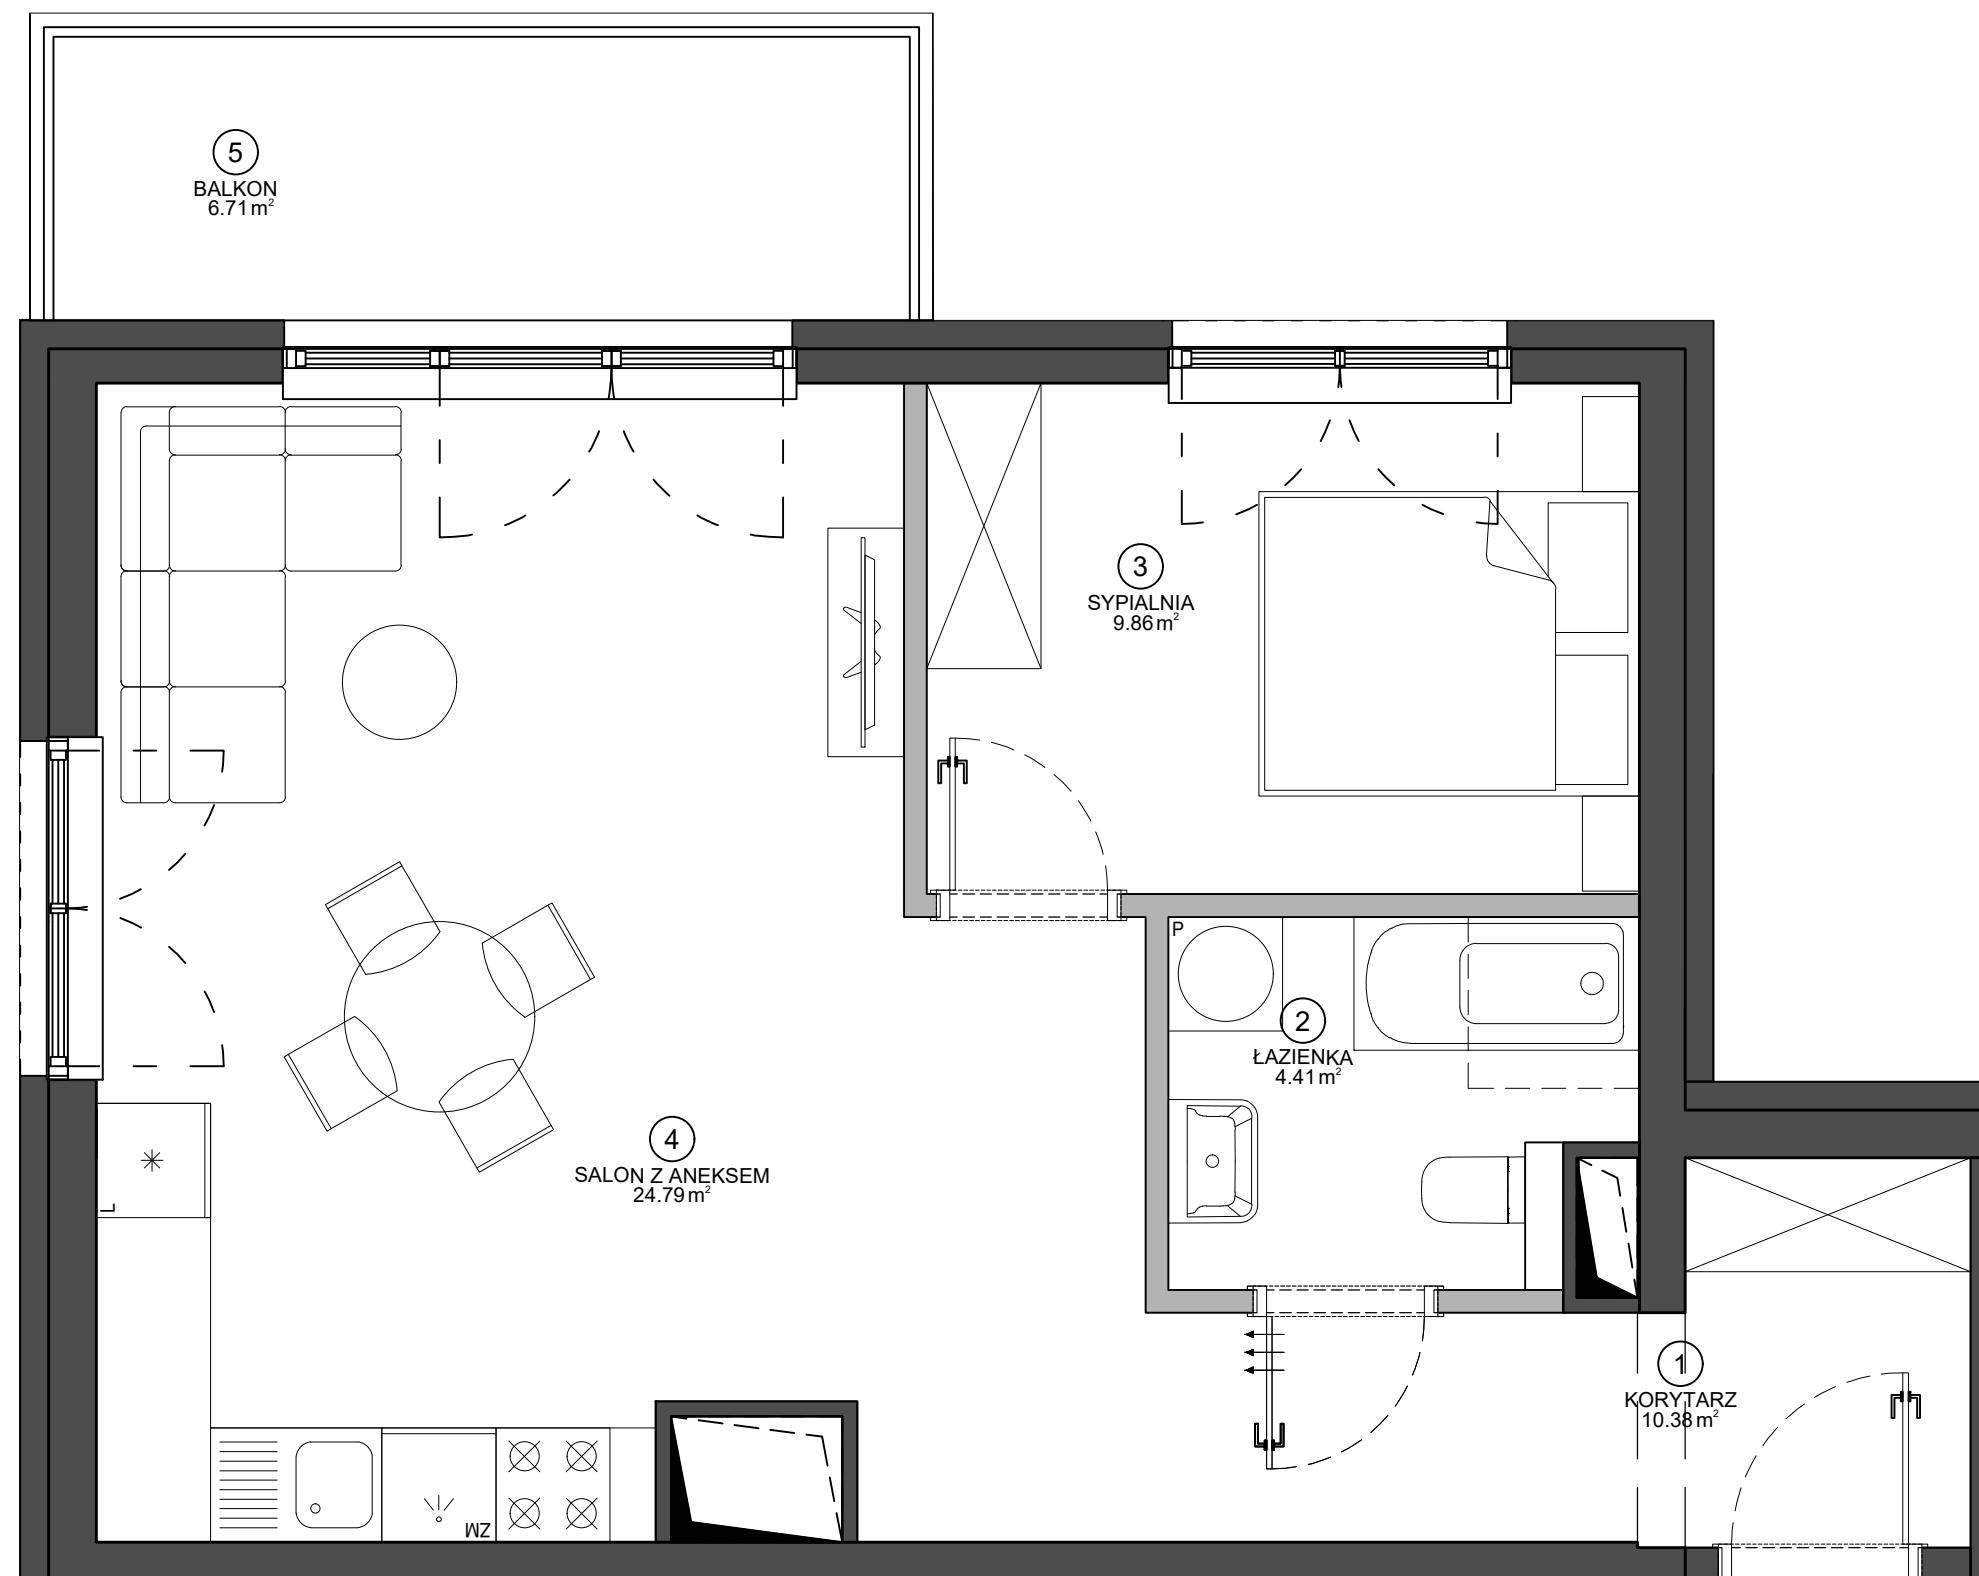

LOKALNE OBNIŻENIE STROPU



Data opracowania karty: 28.06.2021

KARTA KATALOGOWA LOKALU PRZEDSTAWIA UKŁAD FUNKCJONALNY WYNIKAJĄCY Z PROJEKTU BUDOWLANEGO. PRZEDSTAWIONA ARANŻACJA POMIESZCZEŃ NIE JEST WIĄŻĄCA, LECZ MA ZNACZENIE DLA PRZEBIEGU INSTALACJI ORAZ ŚCIAN KONSTRUKCYJNYCH. POWIERZCHNIA UŻYTKOWA LOKALU OKREŚLANA JEST NA PODSTAWIE ROZPORZĄDZENIA MINISTRA ROZWOJU Z DNIA 11 WRZEŚNIA 2020 R. W SPRAWIE SZCZEGÓŁOWEGO ZAKRESU I FORMY PROJEKTU BUDOWLANEGO, ZGODNIE Z ZASADAMI ZAWARTYMI W POLSKIEJ NORMIE PN-ISO 9836:2015-12. DO POWIERZCHNI SPRZEDAŻY LOKALU WLICZA SIĘ POWIERZCHNIE ELEMENTÓW NADAJĄCYCH SIĘ DO DEMONTAŻU TAKICH JAK NP. ŚCIANKI DZIAŁOWE. PRZEDSTAWIONA NA RZUCIE ARANŻACJA MA CHARAKTER PRZYKŁADOWY, LOKAL SPRZEDAWANY JEST W STANIE DEWELOPERSKIM, BEZ WYPOSAŻENIA.

BIURO SPRZEDAŻY

UL. ŻEROMSKIEGO 13/15, WJAZD OD UL. WILKOŃSKICH
POZNAŃ 60-544, TEL. +48 532 395 965
ZEROMSKIEGO@VINCI-IMMOBILIER.COM