




ŻEROMSKIEGO

41.62 m²


PIĘTRO	4	NUMER MIESZKANIA	39
KLATKA	A	ILOŚĆ POKOI	2

ZESTAWIENIE POWIERZCHNI

①	KORYTARZ	5.46 m ²
②	ŁAZIENKA	5.05 m ²
③	SYPIALNIA	11.05 m ²
④	SALON Z ANEKSEM	18.30 m ²
POWIERZCHNIA UŻYTKOWA		39.86 m ²
Powierzchnia ścian działowych nadających się do demontażu		1.76 m ²
POWIERZCHNIA SPRZEDAŻY LOKALU		41.62 m²
⑤	BALKON	7.12 m ²

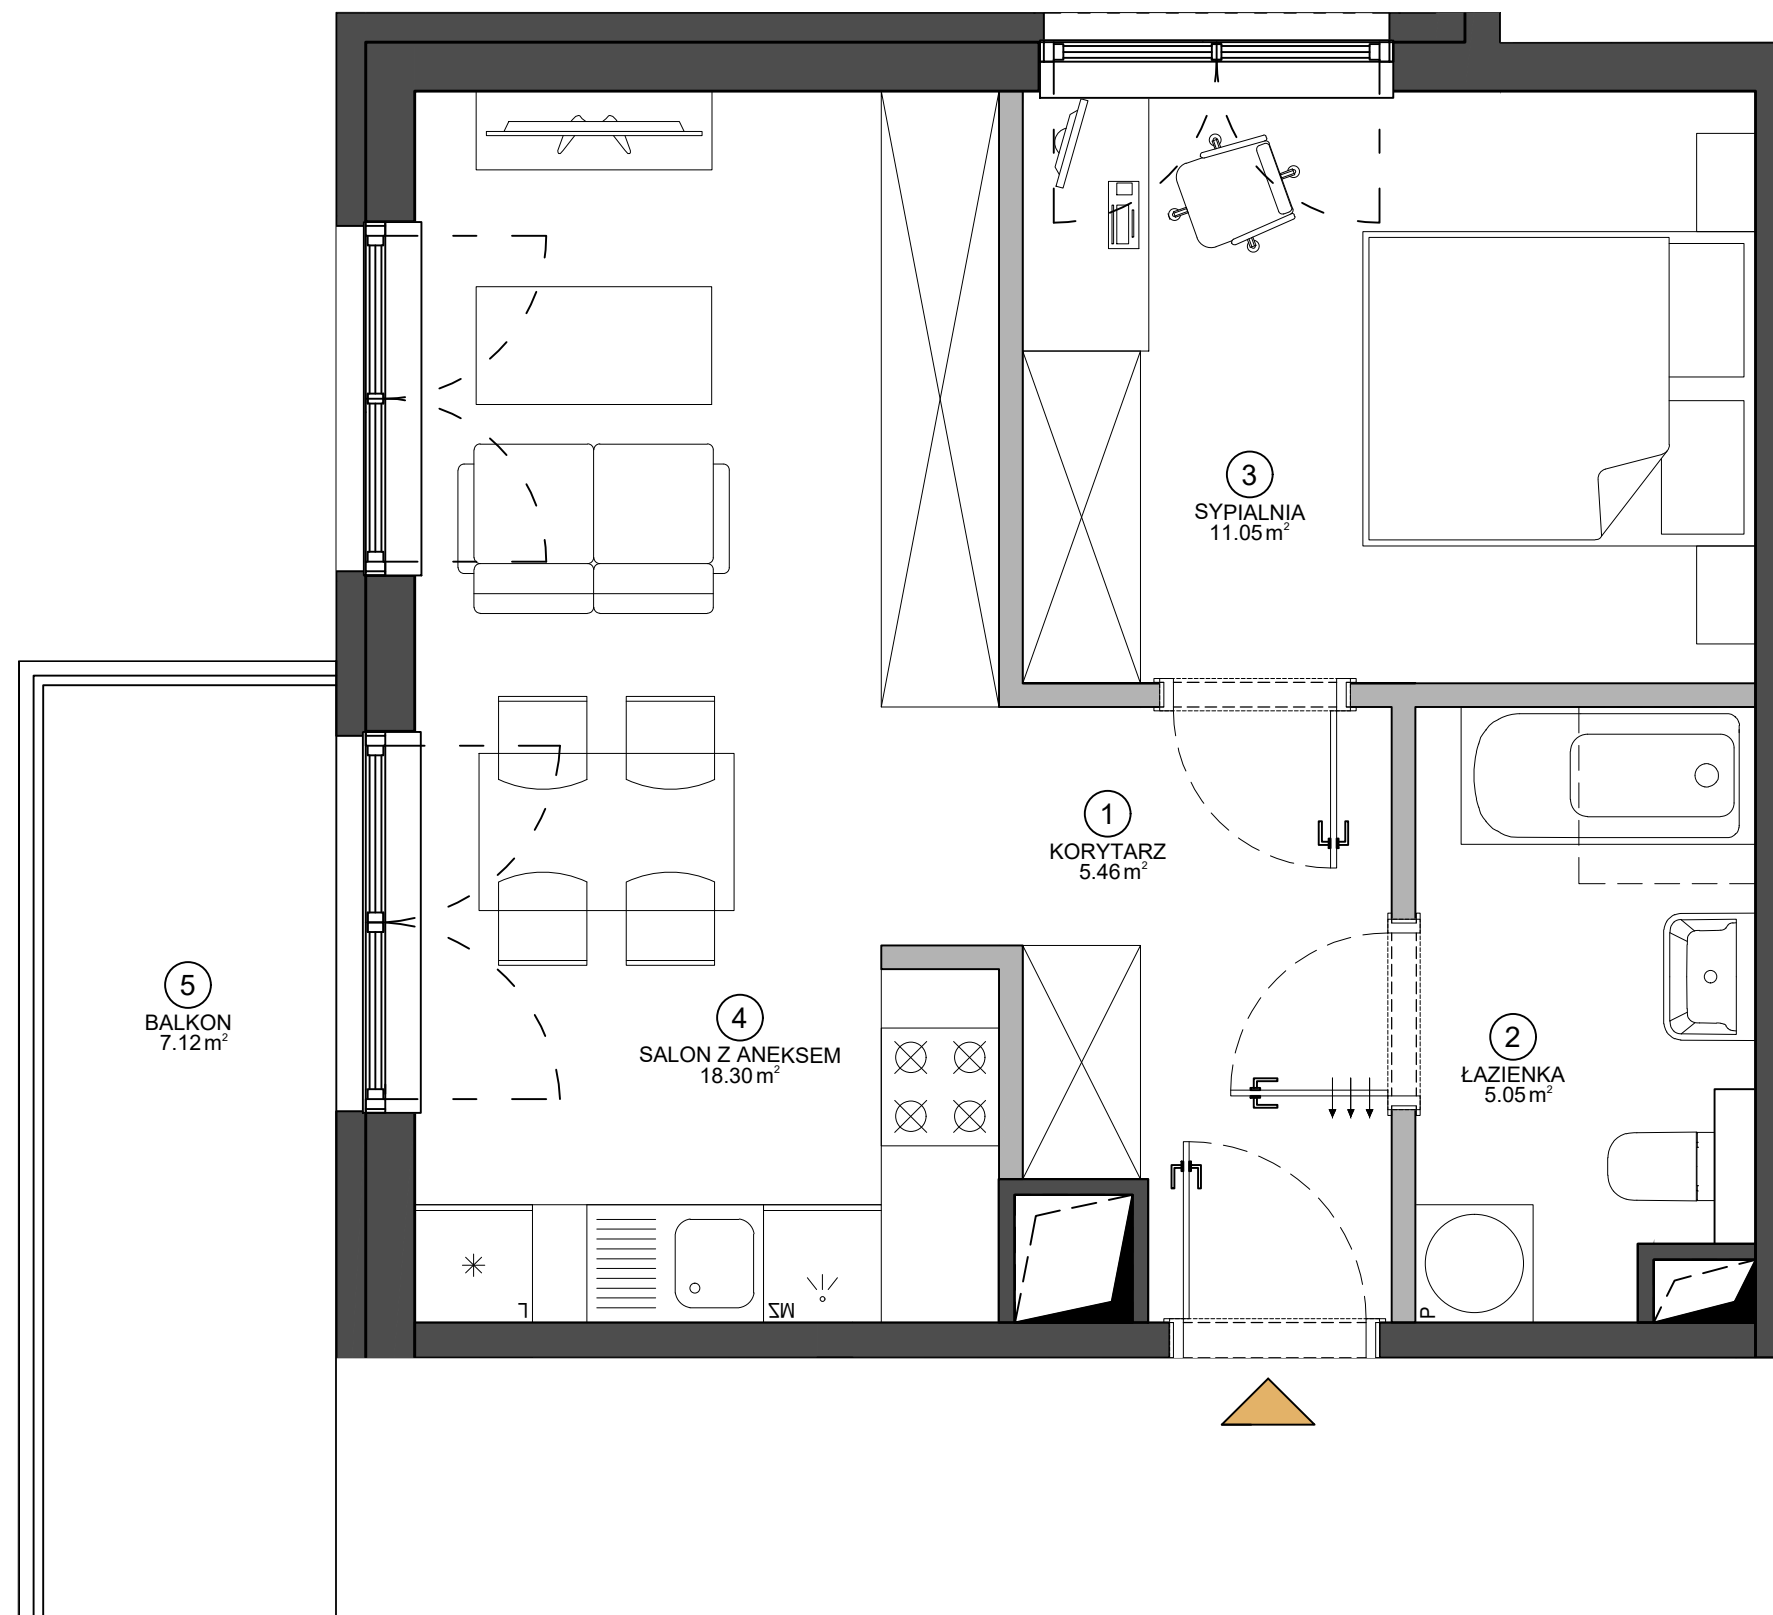

SCHEMAT BUDYNKU

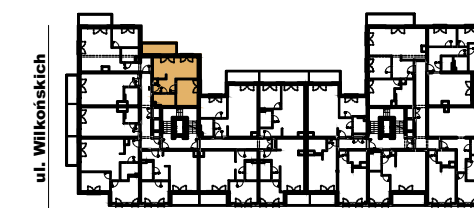

ul. Żeromskiego

Data opracowania karty: 28.06.2021

BIURO SPRZEDAŻY

UL. ŻEROMSKIEGO 13/15, WJAZD OD UL. WILKOŃSKICH
POZNAŃ 60-544, TEL. +48 532 395 965
ZEROMSKIEGO@VINCI-IMMOBILIER.COM

