


ŻEROMSKIEGO

51.03 m²

PIĘTRO	4	NUMER MIESZKANIA	40
KLATKA	A	ILOŚĆ POKOI	2

ZESTAWIENIE POWIERZCHNI

①	KORYTARZ	4.58 m ²
②	ŁAZIENKA	4.47 m ²
③	SYPIALNIA	10.91 m ²
④	SALON Z ANEKSEM	29.44 m ²
POWIERZCHNIA UŻYTKOWA		49.40 m ²
Powierzchnia ścian działowych nadających się do demontażu		1.63 m ²
POWIERZCHNIA SPRZEDAŻY LOKALU		51.03 m²
⑤	BALKON	6.70 m ²

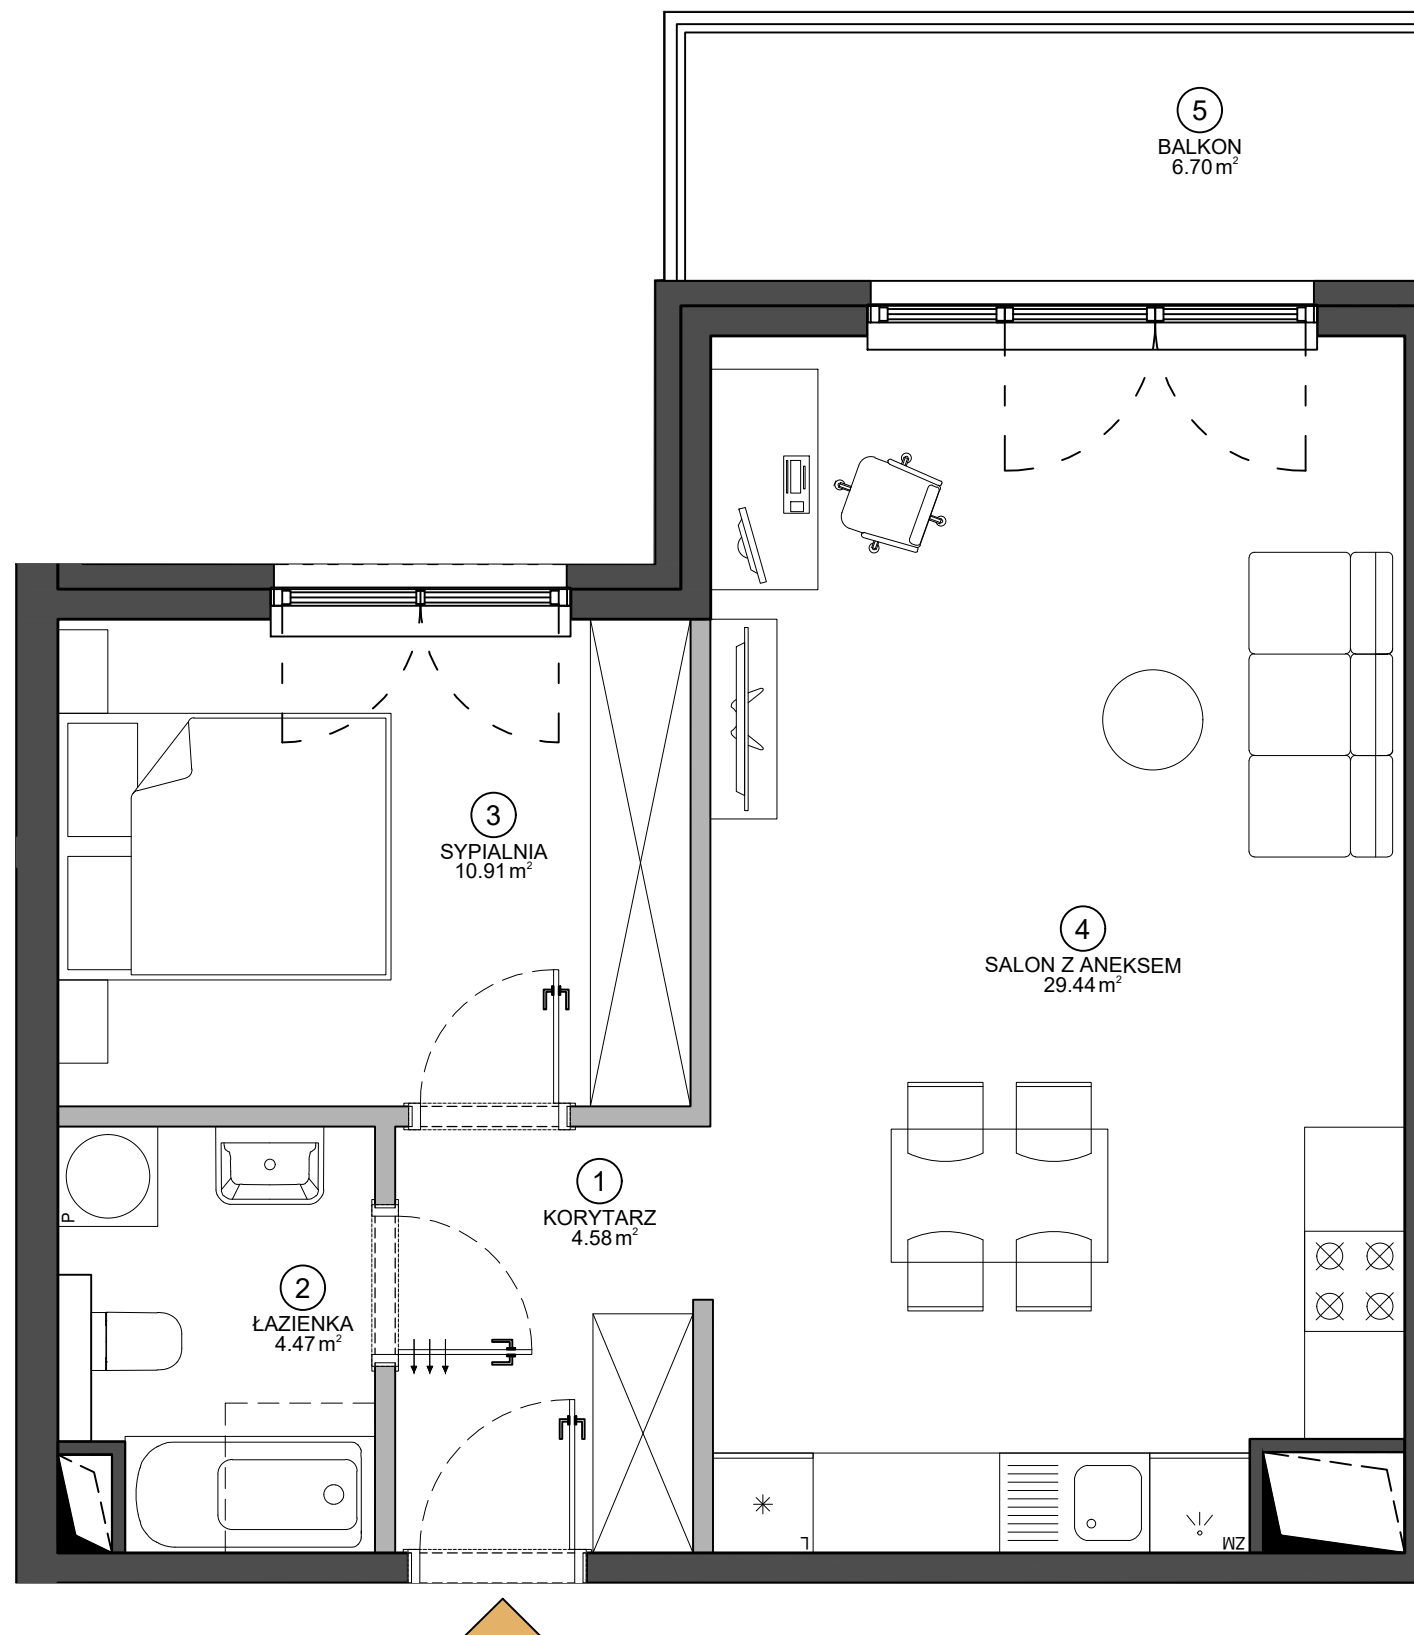

SCHEMAT BUDYNKU



ul. Żeromskiego

Data opracowania karty: 28.06.2021

BIURO SPRZEDAŻY

UL. ŻEROMSKIEGO 13/15, WJAZD OD UL. WILKOŃSKICH
POZNAŃ 60-544, TEL. +48 532 395 965
ZEROMSKIEGO@VINCI-IMMOBILIER.COM