

ŻEROMSKIEGO


44.61 m²

PIĘTRO	4	41	NUMER MIESZKANIA
KLATKA	A	2	ILOŚĆ POKOI

ZESTAWIENIE POWIERZCHNI

①	KORYTARZ	7.19 m ²
②	ŁAZIENKA	4.08 m ²
③	SYPIALNIA	9.81 m ²
④	SALON Z ANEKSEM	21.85 m ²
POWIERZCHNIA UŻYTKOWA		42.93 m ²
Powierzchnia ścian działowych nadających się do demontażu		1.68 m ²
POWIERZCHNIA SPRZEDAŻY LOKALU		44.61 m ²
⑤	BALKON	10.22 m ²


SCHEMAT BUDYNKU

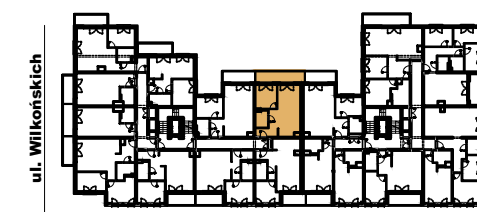

ul. Żeromskiego

BIURO SPRZEDAŻY

UL. ŻEROMSKIEGO 13/15, WJAZD OD UL. WILKOŃSKICH
POZNAŃ 60-544, TEL. +48 532 395 965
ZEROMSKIEGO@VINCI-IMMOBILIER.COM

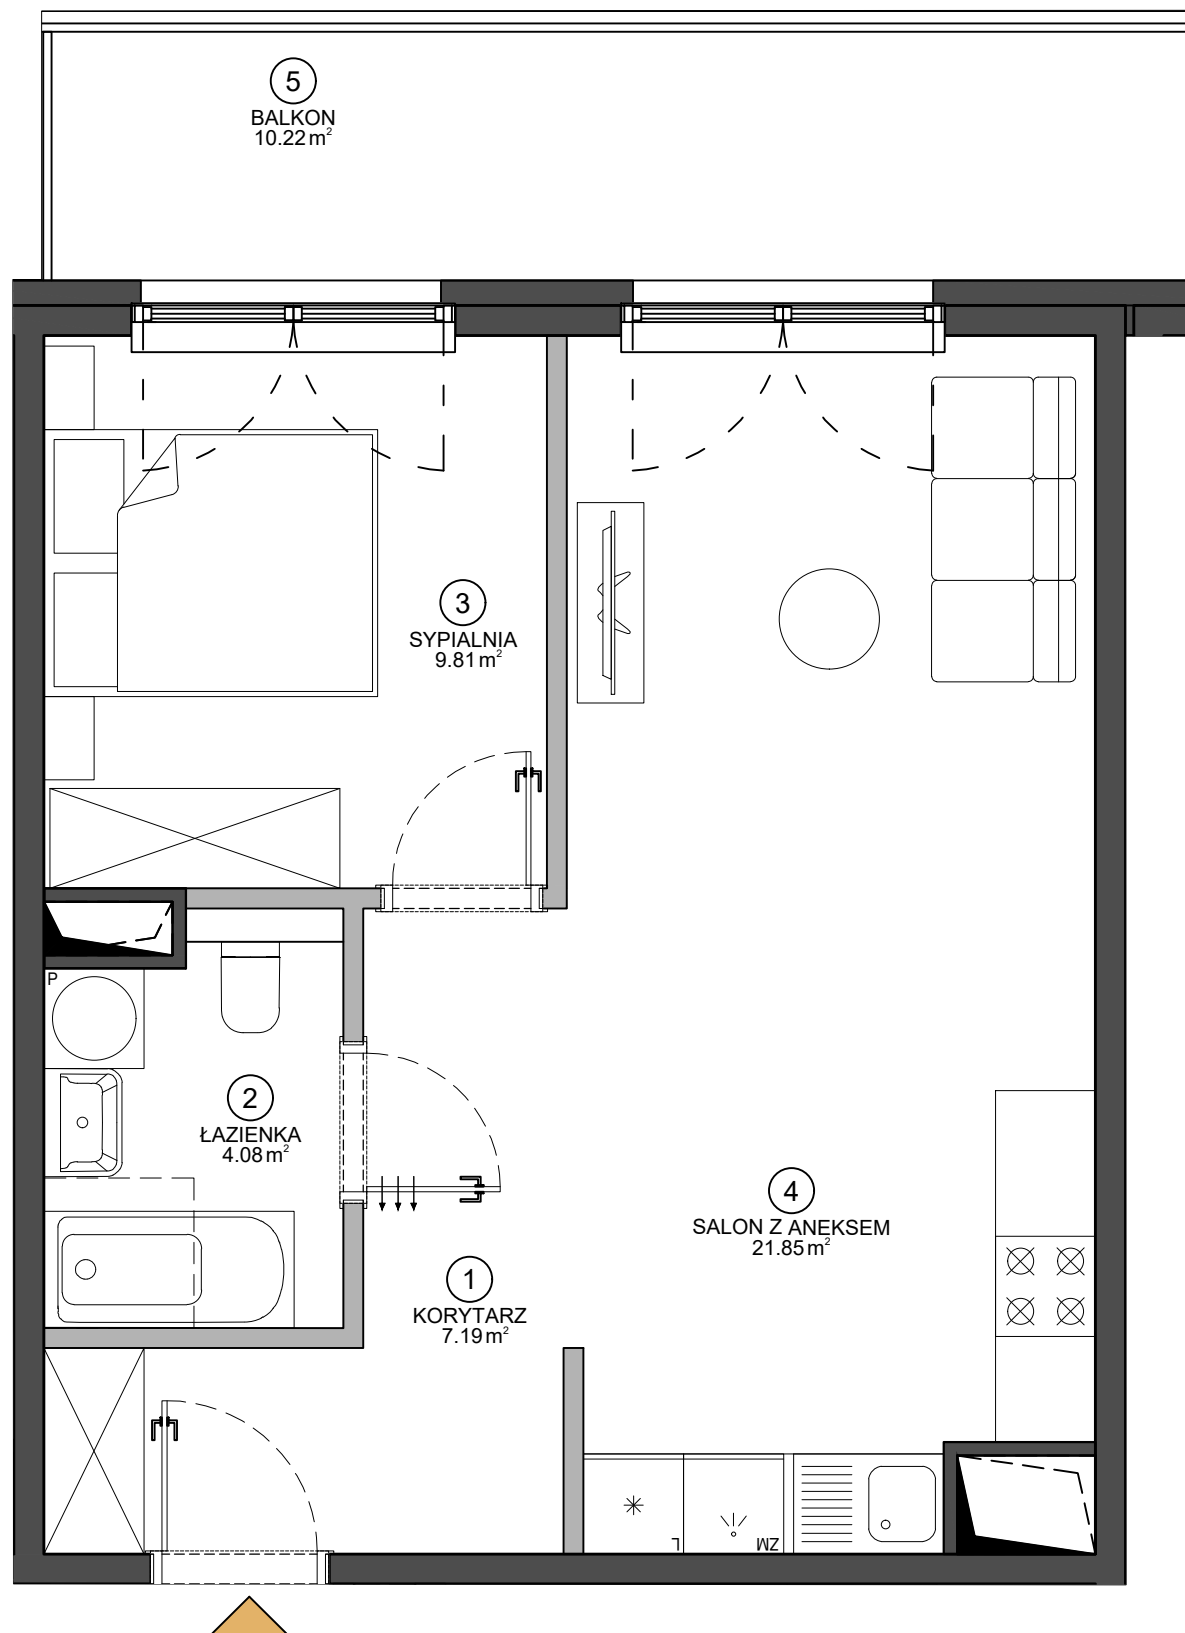

0 1 2 3 4 5m

Data opracowania karty: 28.06.2021