




ŻEROMSKIEGO

65.99 m<sup>2</sup>


PIĘTRO	4	NUMER MIESZKANIA	45
KLATKA	A	ILOŚĆ POKOI	3

ZESTAWIENIE POWIERZCHNI

①	KORYTARZ	6.76 m <sup>2</sup>
②	ŁAZIENKA	5.01 m <sup>2</sup>
③	SALON Z ANEKSEM	27.66 m <sup>2</sup>
④	SYPIALNIA	12.84 m <sup>2</sup>
⑤	SYPIALNIA	11.04 m <sup>2</sup>
POWIERZCHNIA UŻYTKOWA		63.31 m <sup>2</sup>
Powierzchnia ścian działowych nadających się do demontażu		2.68 m <sup>2</sup>
<b>POWIERZCHNIA SPRZEDAŻY LOKALU</b>		<b>65.99 m<sup>2</sup></b>
⑥	BALKON	5.85 m <sup>2</sup>

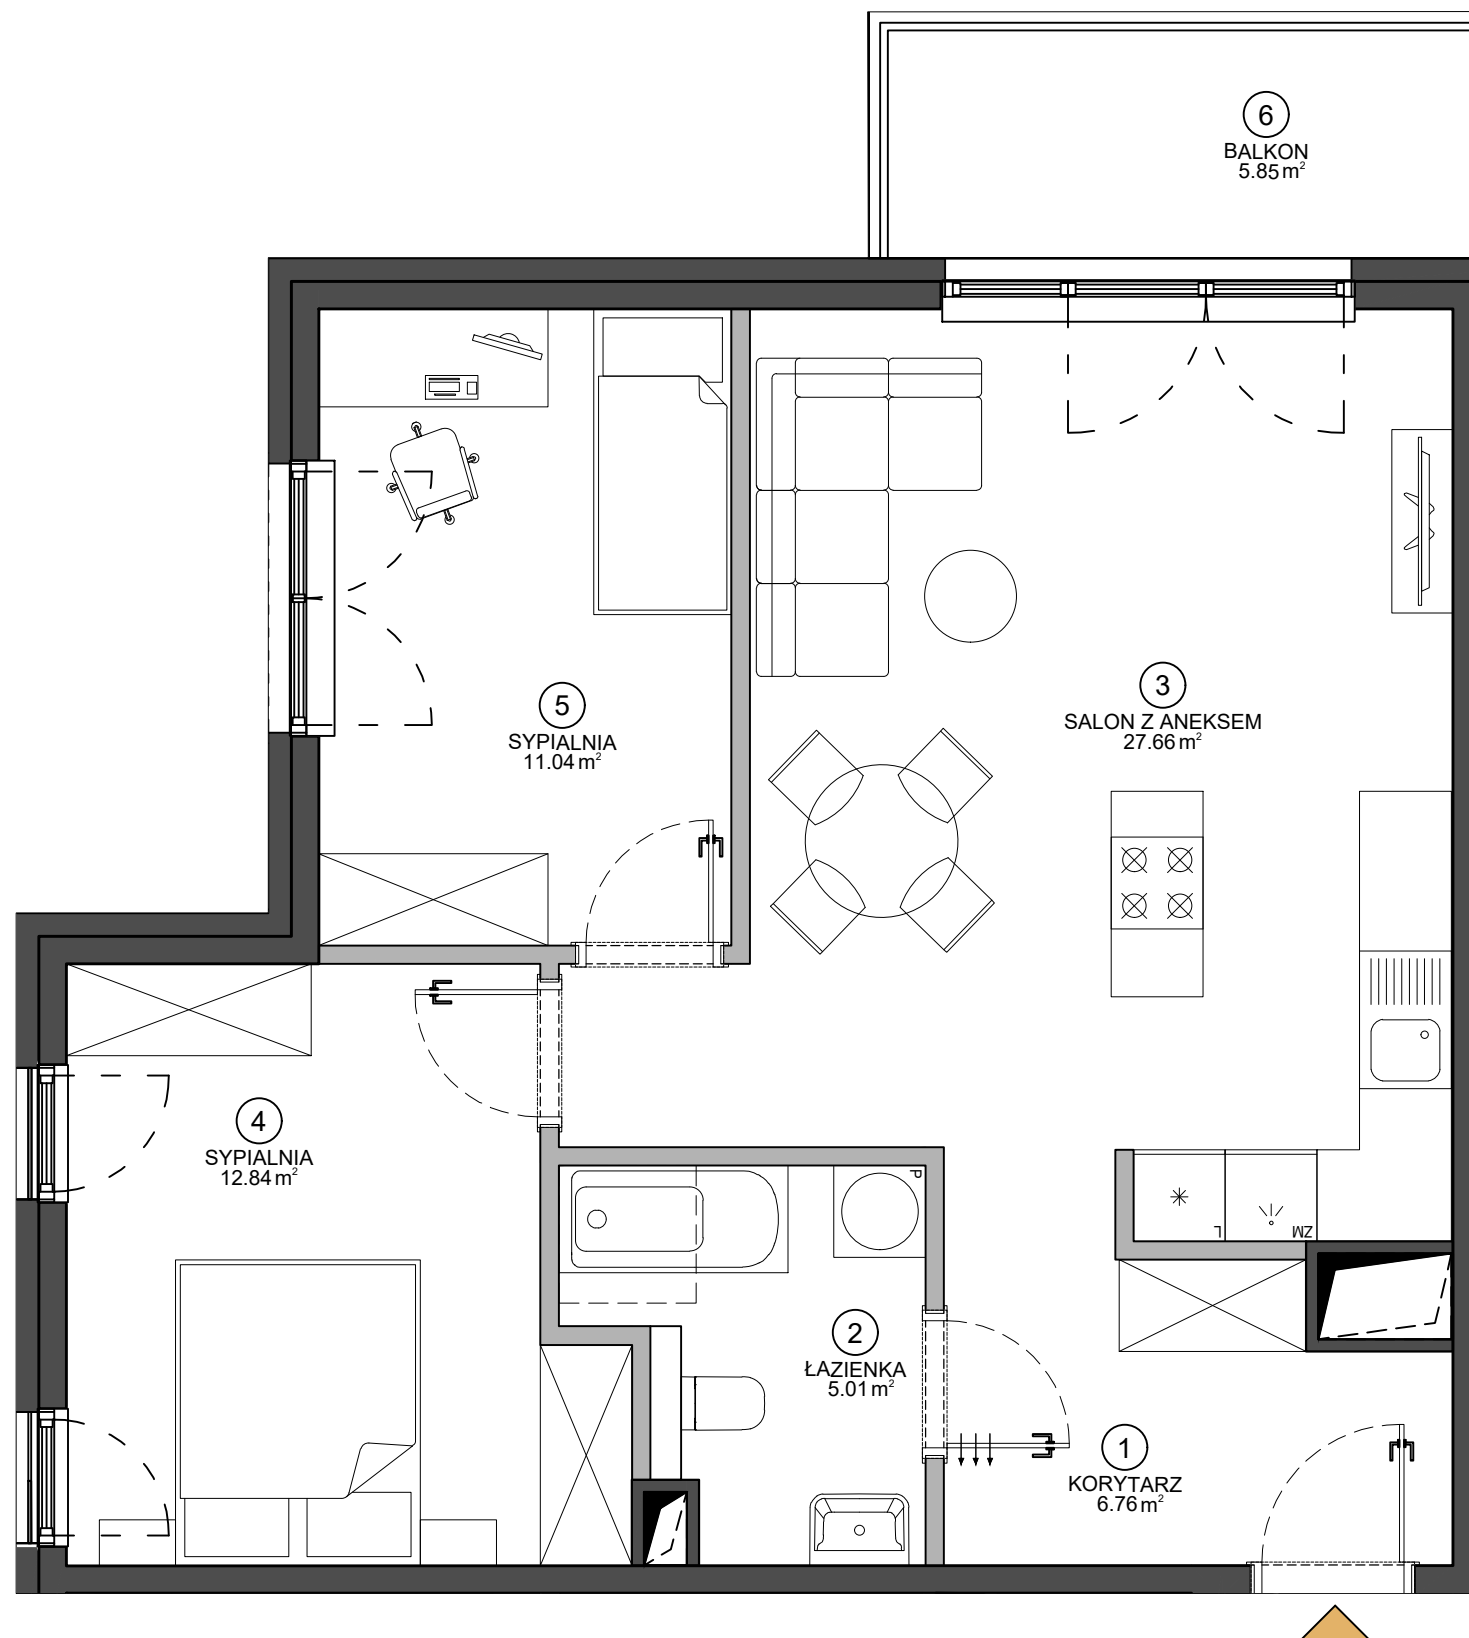

SCHEMAT BUDYNKU

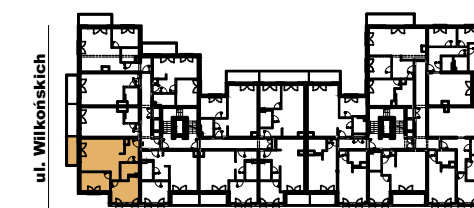

ul. Żeromskiego



Data opracowania karty: 28.06.2021

BIURO SPRZEDAŻY

UL. ŻEROMSKIEGO 13/15, WJAZD OD UL. WILKOŃSKICH  
POZNAŃ 60-544, TEL. +48 532 395 965  
ZEROMSKIEGO@VINCI-IMMOBILIER.COM