




ŻEROMSKIEGO

35.72 m²


PIĘTRO	4	NUMER MIESZKANIA	47
KLATKA	A	ILOŚĆ POKOI	1

ZESTAWIENIE POWIERZCHNI

①	KORYTARZ	4.96 m ²
②	ŁAZIENKA	4.79 m ²
③	SALON Z ANEKSEM	25.37 m ²
POWIERZCHNIA UŻYTKOWA		35.12 m ²
Powierzchnia ścian działowych nadających się do demontażu		0.60 m ²
POWIERZCHNIA SPRZEDAŻY LOKALU		35.72 m²
④	BALKON	5.85 m ²

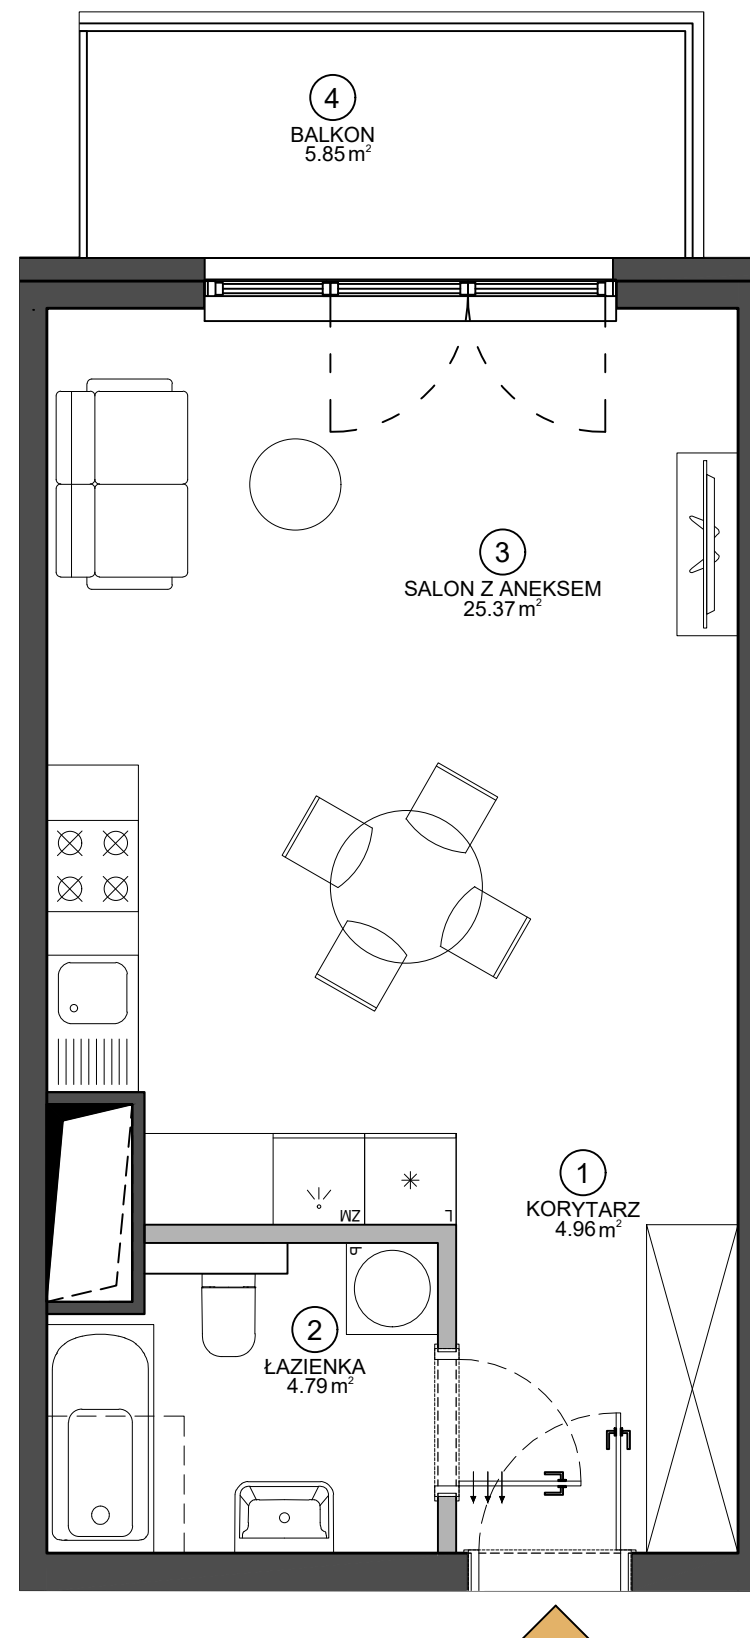

SCHEMAT BUDYNKU

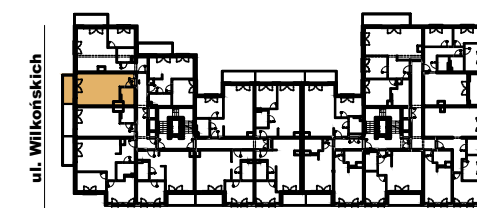

ul. Żeromskiego



Data opracowania karty: 28.06.2021

BIURO SPRZEDAŻY

UL. ŻEROMSKIEGO 13/15, WJAZD OD UL. WILKOŃSKICH
POZNAŃ 60-544, TEL. +48 532 395 965
ZEROMSKIEGO@VINCI-IMMOBILIER.COM