

ŻEROMSKIEGO


50.59 m²

PIĘTRO	NUMER MIESZKANIA	
PARTER	5	
A	2	
KLATKA	ILOŚĆ POKOI	

ZESTAWIENIE POWIERZCHNI

1	KORYTARZ	9.05 m ²
2	ŁAZIENKA	4.23 m ²
3	SYPIALNIA	11.98 m ²
4	SALON Z ANEKSEM	23.46 m ²
POWIERZCHNIA UŻYTKOWA		48.72 m ²
Powierzchnia ścian działowych nadających się do demontażu		1.87 m ²
POWIERZCHNIA SPRZEDAŻY LOKALU		50.59 m²
5	TARAS	6.39 m ²
6	OGRÓD	30.96 m ²


SCHEMAT BUDYNKU

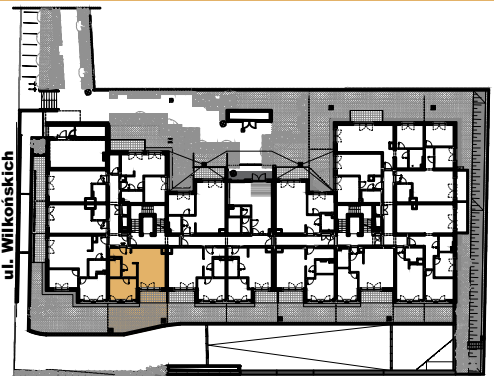

ul. Żeromskiego

BIURO SPRZEDAŻY

UL. ŻEROMSKIEGO 13/15, WJAZD OD UL. WILKOŃSKICH
POZNAŃ 60-544, TEL. +48 532 395 965
ZEROMSKIEGO@VINCI-IMMOBILIER.COM

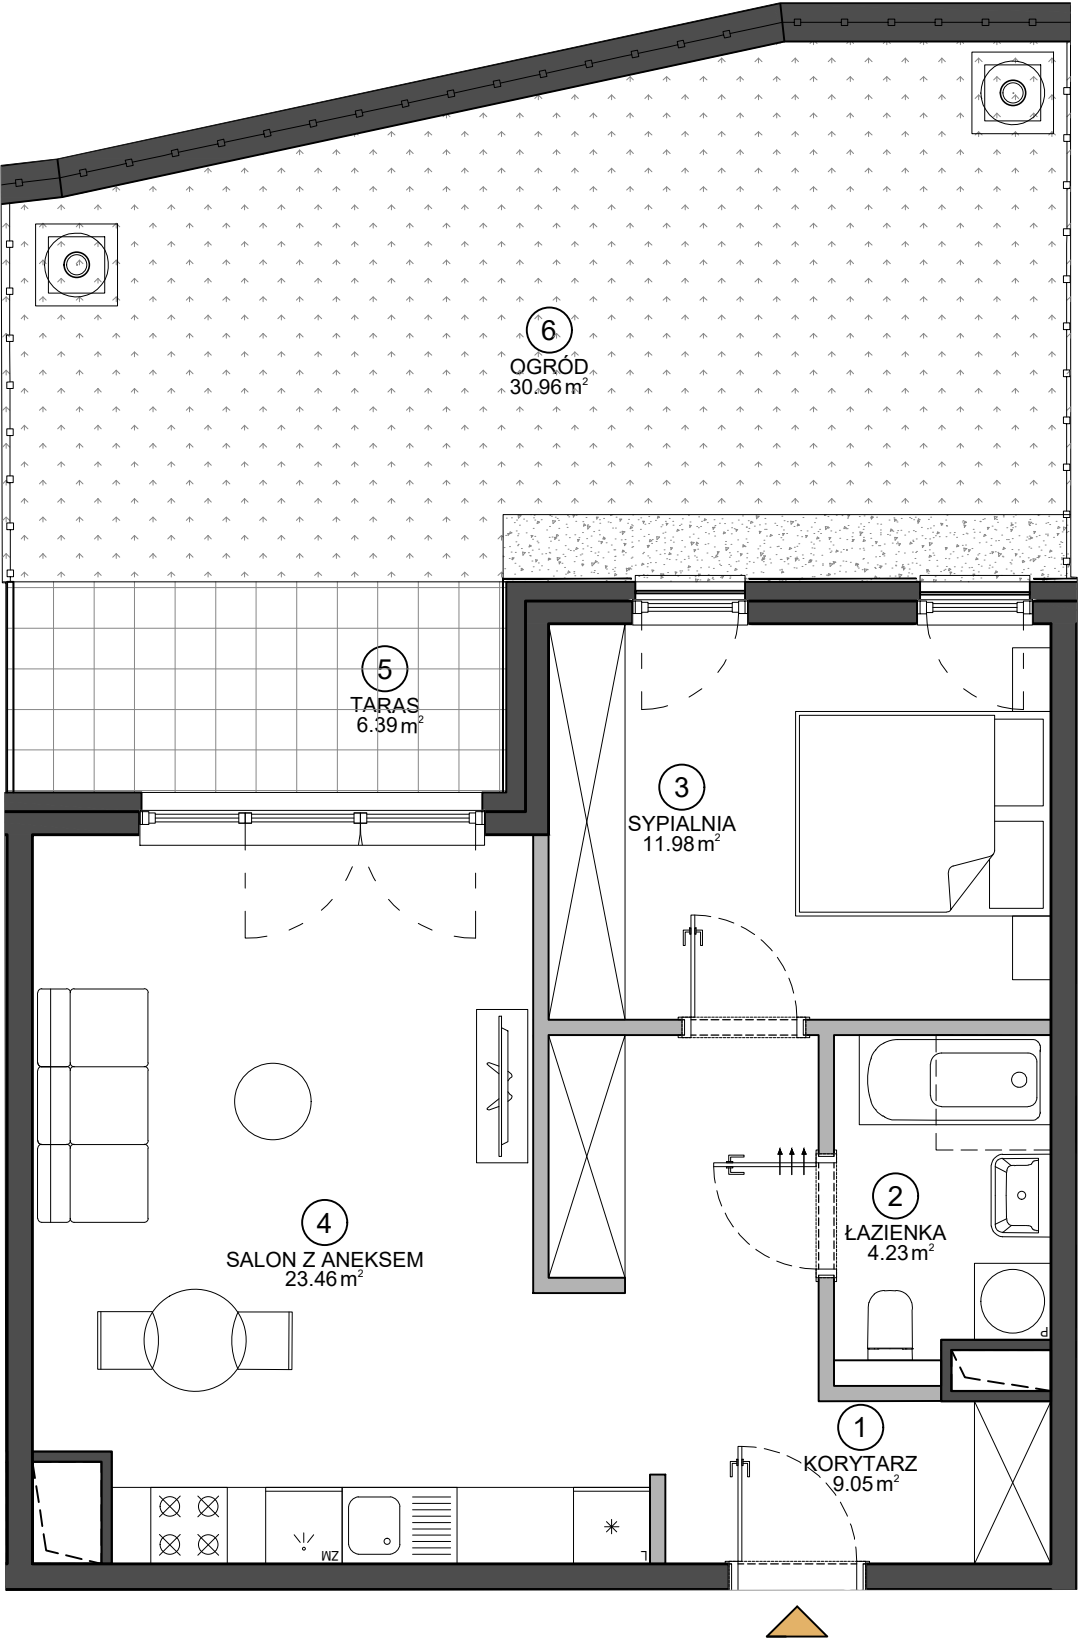

0 1 2 3 4 5m

Data opracowania karty: 28.06.2021

KARTA KATALOGOWA LOKALU PRZEDSTAWIA UKŁAD FUNKCJONALNY WYNIKAJĄCY Z PROJEKTU BUDOWLANEGO. PRZEDSTAWIONA ARANŻACJA POMIESZCZEŃ NIE JEST WIĄZĄCA, LECZ MA ZNACZENIE DLA PRZEBIEGU INSTALACJI ORAZ ŚCIAN KONSTRUKCYJNYCH. POWIERZCHNIA UŻYTKOWA LOKALU OKREŚLANA JEST NA PODSTAWIE ROZPORZĄDZENIA MINISTRA ROZWOJU Z DNIA 11 WRZEŚNIA 2020 R. W SPRAWIE SZCZEGÓŁOWEGO ZAKRESU I FORMY PROJEKTU BUDOWLANEGO, ZGODNIE Z ZASADAMI ZAWARTYMI W POLSKIEJ NORMIE PN-ISO 9836:2015-12. DO POWIERZCHNI SPRZEDAŻY LOKALU WLICZA SIĘ POWIERZCHNIE ELEMENTÓW NADAJĄCYCH SIĘ DO DEMONTAŻU TAKICH JAK NP. ŚCIANKI DZIAŁOWE. PRZEDSTAWIONA NA RZUCIE ARANŻACJA MA CHARAKTER PRZYKŁADOWY, LOKAL SPRZEDAWANY JEST W STANIE DEWELOPERSKIM, BEZ WYPOSAŻENIA.