


ŻEROMSKIEGO

51.03 m²


PIĘTRO	5	NUMER MIESZKANIA	50
KLATKA	A	ILOŚĆ POKOI	2

ZESTAWIENIE POWIERZCHNI

①	KORYTARZ	4.61 m ²
②	ŁAZIENKA	4.47 m ²
③	SYPIALNIA	10.91 m ²
④	SALON Z ANEKSEM	29.45 m ²
POWIERZCHNIA UŻYTKOWA		49.44 m ²
Powierzchnia ścian działowych nadających się do demontażu		1.59 m ²
POWIERZCHNIA SPRZEDAŻY LOKALU		51.03 m²
⑤	BALKON	6.69 m ²

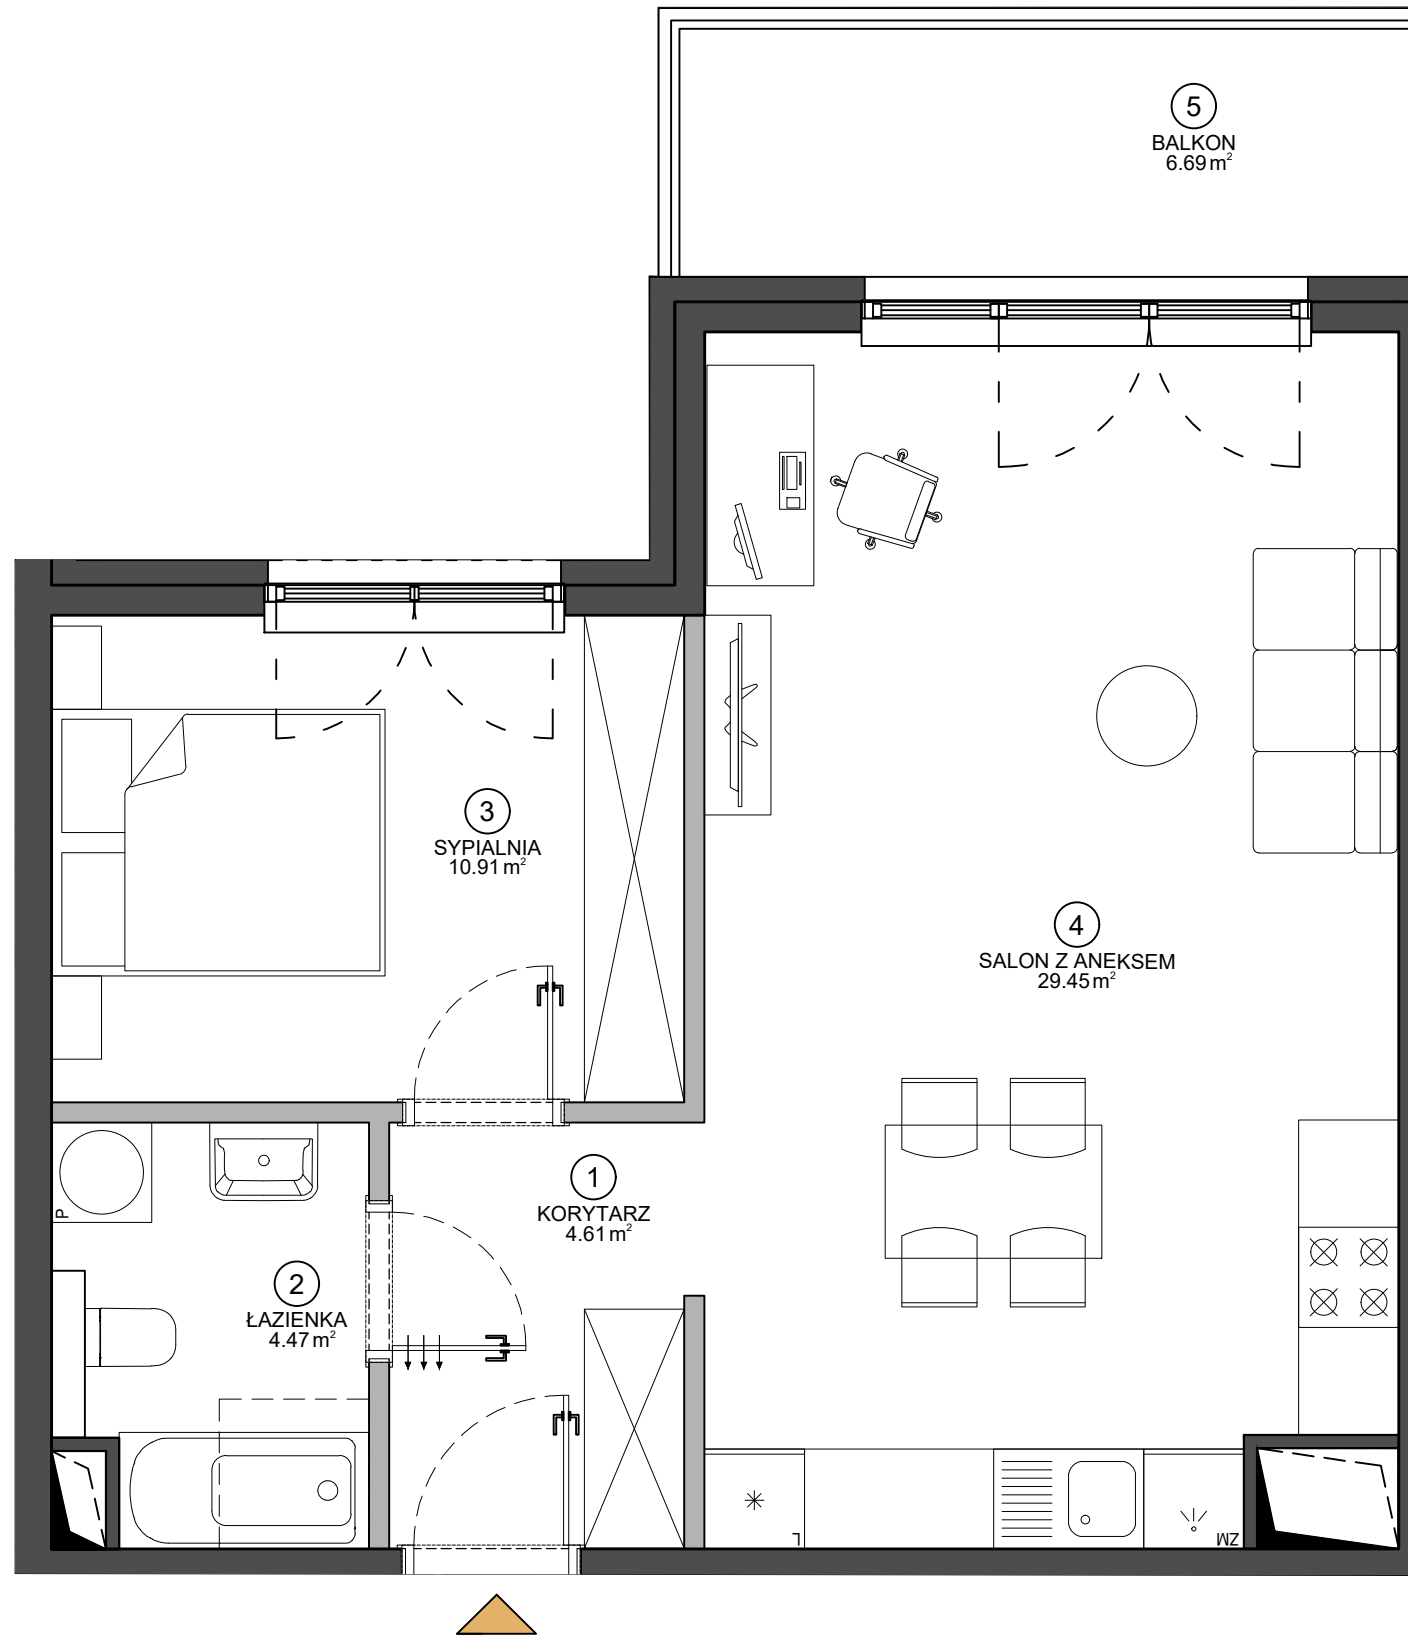

SCHEMAT BUDYNKU

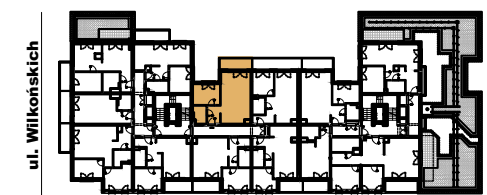

ul. Żeromskiego



Data opracowania karty: 28.06.2021

BIURO SPRZEDAŻY

UL. ŻEROMSKIEGO 13/15, WJAZD OD UL. WILKOŃSKICH
POZNAŃ 60-544, TEL. +48 532 395 965
ZEROMSKIEGO@VINCI-IMMOBILIER.COM