


ŻEROMSKIEGO

46.77 m²


PIĘTRO	5	NUMER MIESZKANIA	52
KLATKA	A	ILOŚĆ POKOI	2

ZESTAWIENIE POWIERZCHNI

①	KORYTARZ	6.84 m ²
②	ŁAZIENKA	4.13 m ²
③	SYPIALNIA	9.58 m ²
④	SALON Z ANEKSEM	24.62 m ²
POWIERZCHNIA UŻYTKOWA		45.17 m ²
Powierzchnia ścian działowych nadających się do demontażu		1.60 m ²
POWIERZCHNIA SPRZEDAŻY LOKALU		46.77 m²
⑤	LOGGIA	4.92 m ²

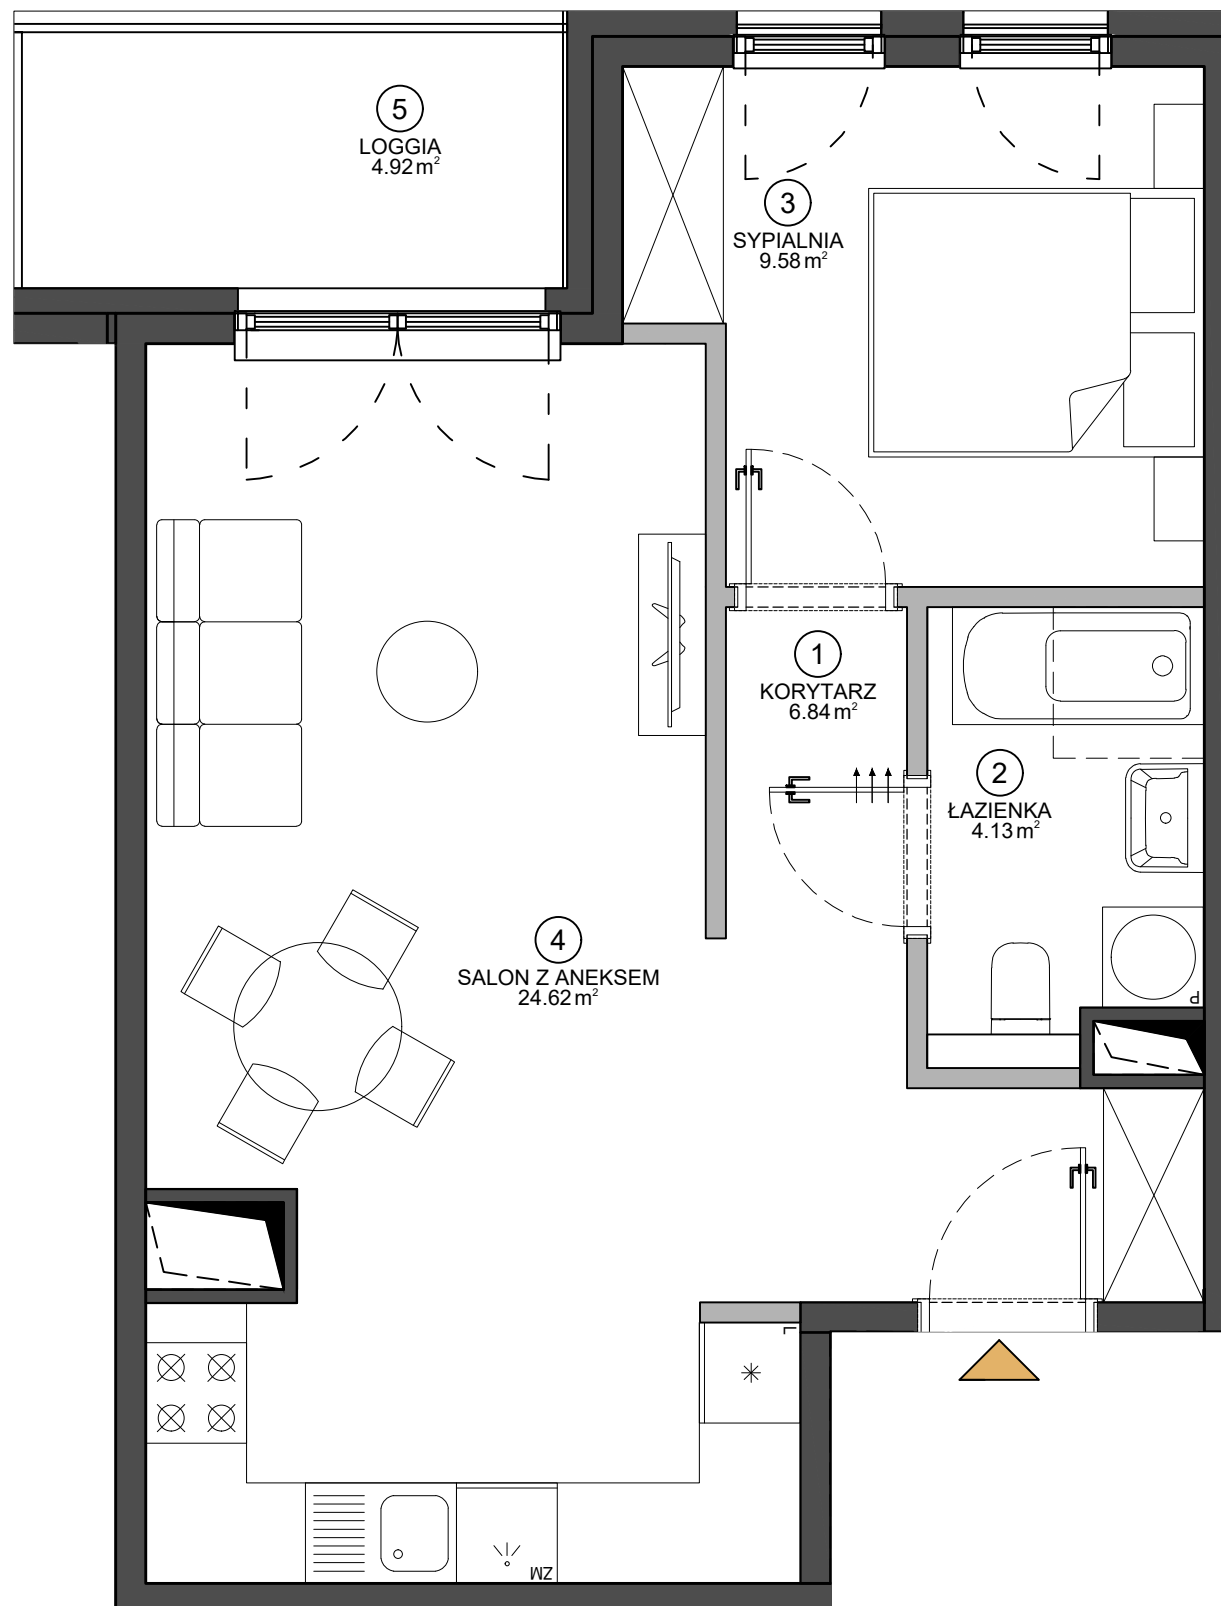

SCHEMAT BUDYNKU

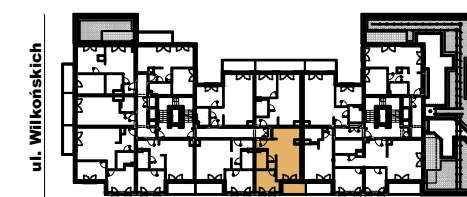

ul. Żeromskiego

Data opracowania karty: 28.06.2021

BIURO SPRZEDAŻY

UL. ŻEROMSKIEGO 13/15, WJAZD OD UL. WILKOŃSKICH
POZNAŃ 60-544, TEL. +48 532 395 965
ZEROMSKIEGO@VINCI-IMMOBILIER.COM