


ŻEROMSKIEGO

47.62 m<sup>2</sup>


PIĘTRO	6	NUMER MIESZKANIA	58
KLATKA	A	ILOŚĆ POKOI	2

ZESTAWIENIE POWIERZCHNI

①	KORYTARZ	5.46 m <sup>2</sup>
②	ŁAZIENKA	5.05 m <sup>2</sup>
③	SYPIALNIA	11.05 m <sup>2</sup>
④	SALON Z ANEKSEM	24.39 m <sup>2</sup>
POWIERZCHNIA UŻYTKOWA		45.95 m <sup>2</sup>
Powierzchnia ścian działowych nadających się do demontażu		1.67 m <sup>2</sup>
<b>POWIERZCHNIA SPRZEDAŻY LOKALU</b>		<b>47.62 m<sup>2</sup></b>
⑤	BALKON	7.48 m <sup>2</sup>

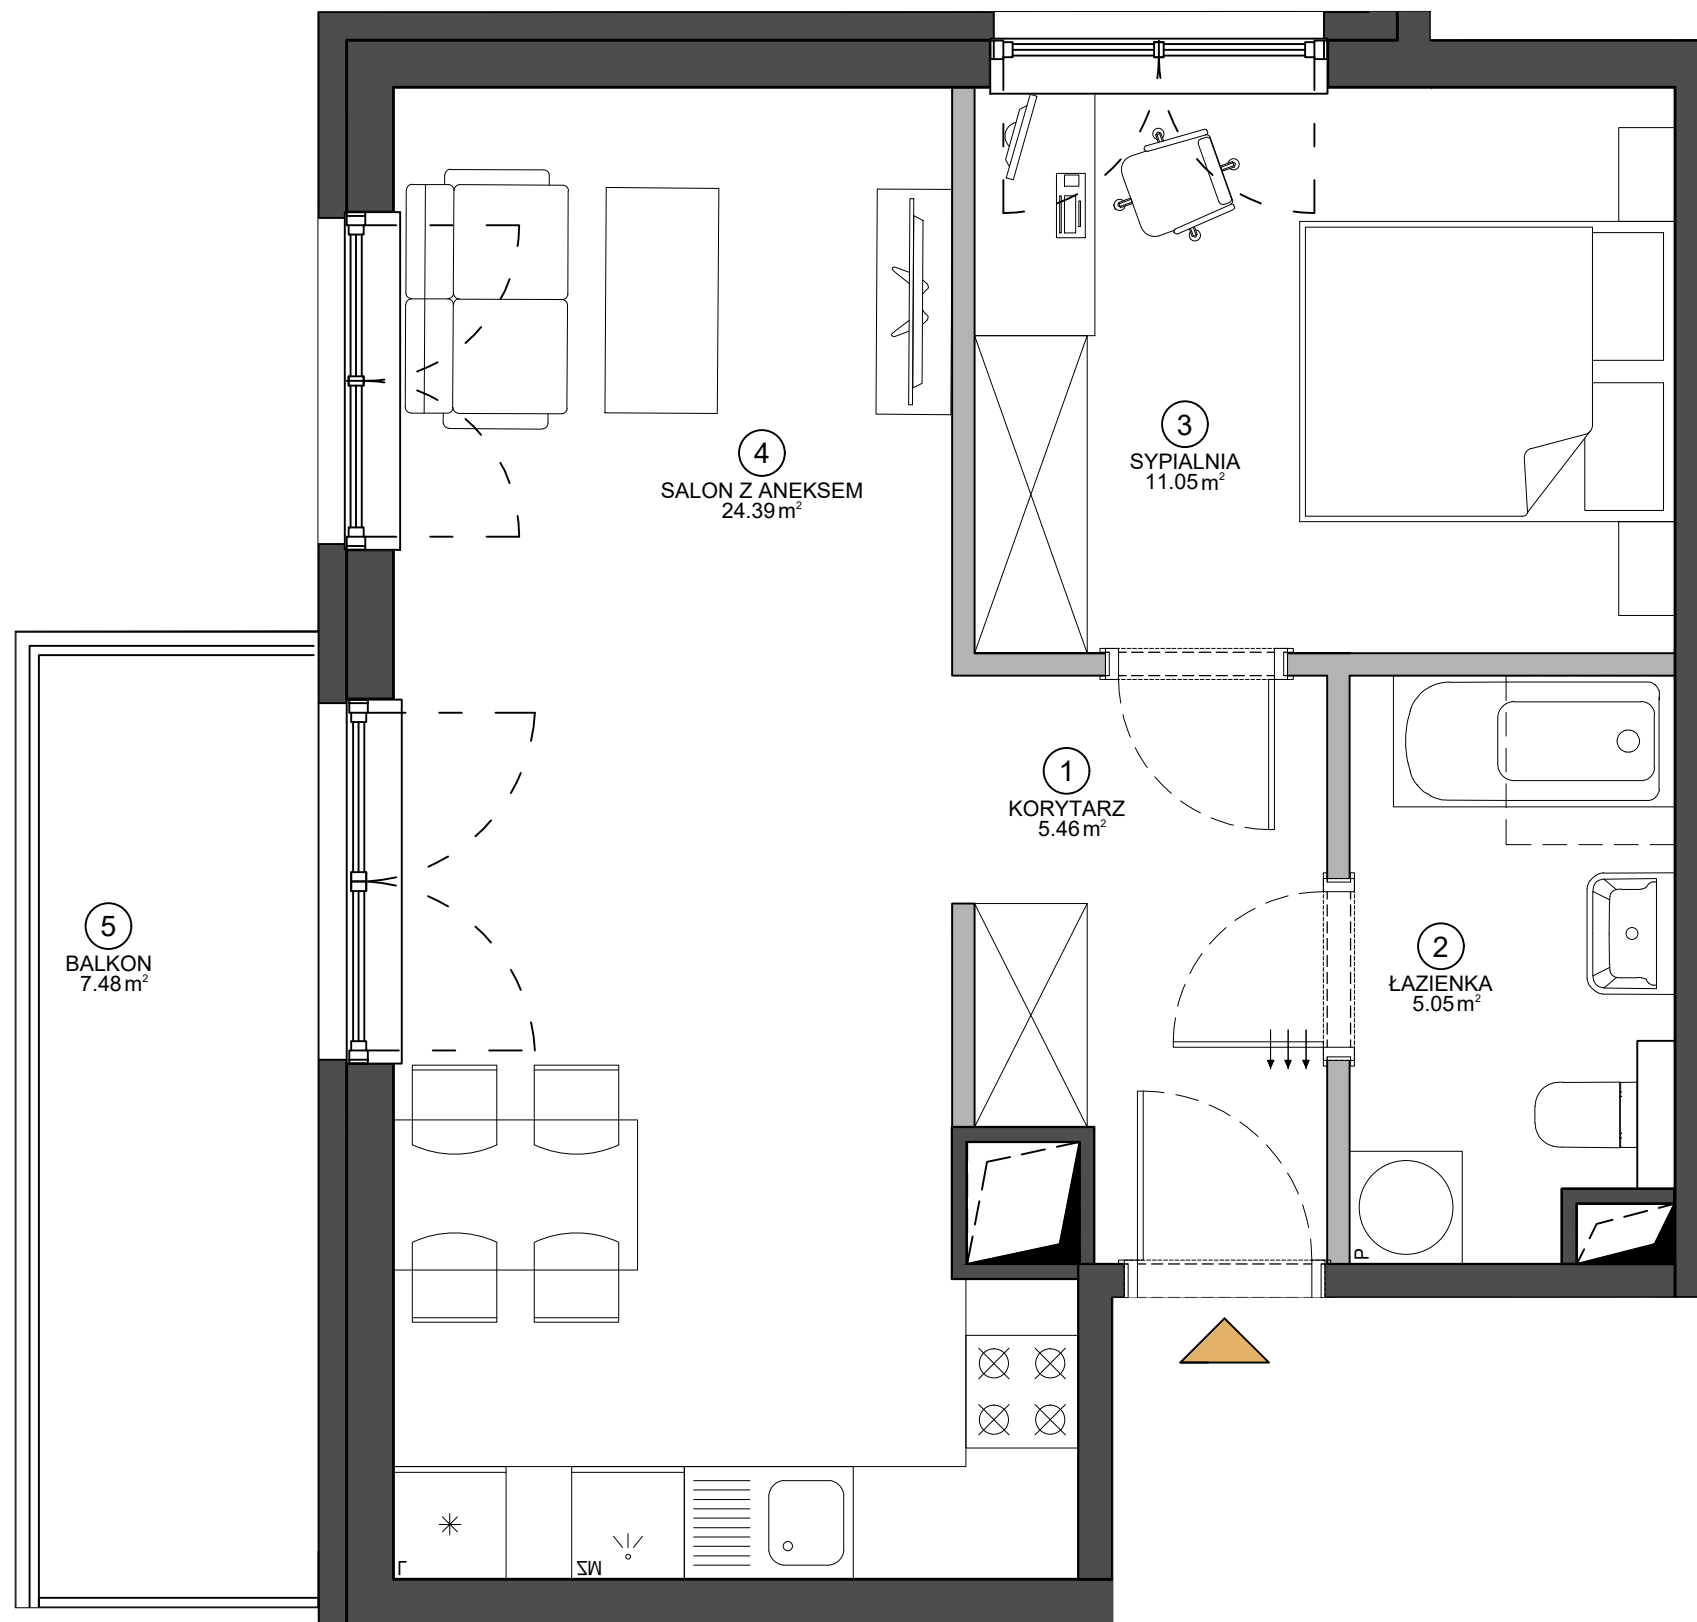

SCHEMAT BUDYNKU

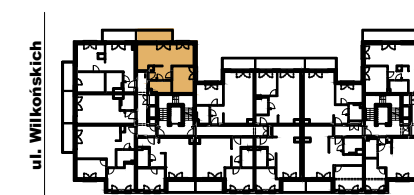

ul. Żeromskiego



Data opracowania karty: 28.06.2021

BIURO SPRZEDAŻY

UL. ŻEROMSKIEGO 13/15, WJAZD OD UL. WILKOŃSKICH  
POZNAŃ 60-544, TEL. +48 532 395 965  
ZEROMSKIEGO@VINCI-IMMOBILIER.COM