


ŻEROMSKIEGO

51.46 m²

PIĘTRO	6	NUMER MIESZKANIA	62
KLATKA	A	ILOŚĆ POKOI	2

ZESTAWIENIE POWIERZCHNI

①	KORYTARZ	7.12 m ²
②	ŁAZIENKA	4.32 m ²
③	SYPIALNIA	12.10 m ²
④	SALON Z ANEKSEM	26.07 m ²
POWIERZCHNIA UŻYTKOWA		49.61 m ²
Powierzchnia ścian działowych nadających się do demontażu		1.85 m ²
POWIERZCHNIA SPRZEDAŻY LOKALU		51.46 m²
⑤	LOGGIA	5.77 m ²

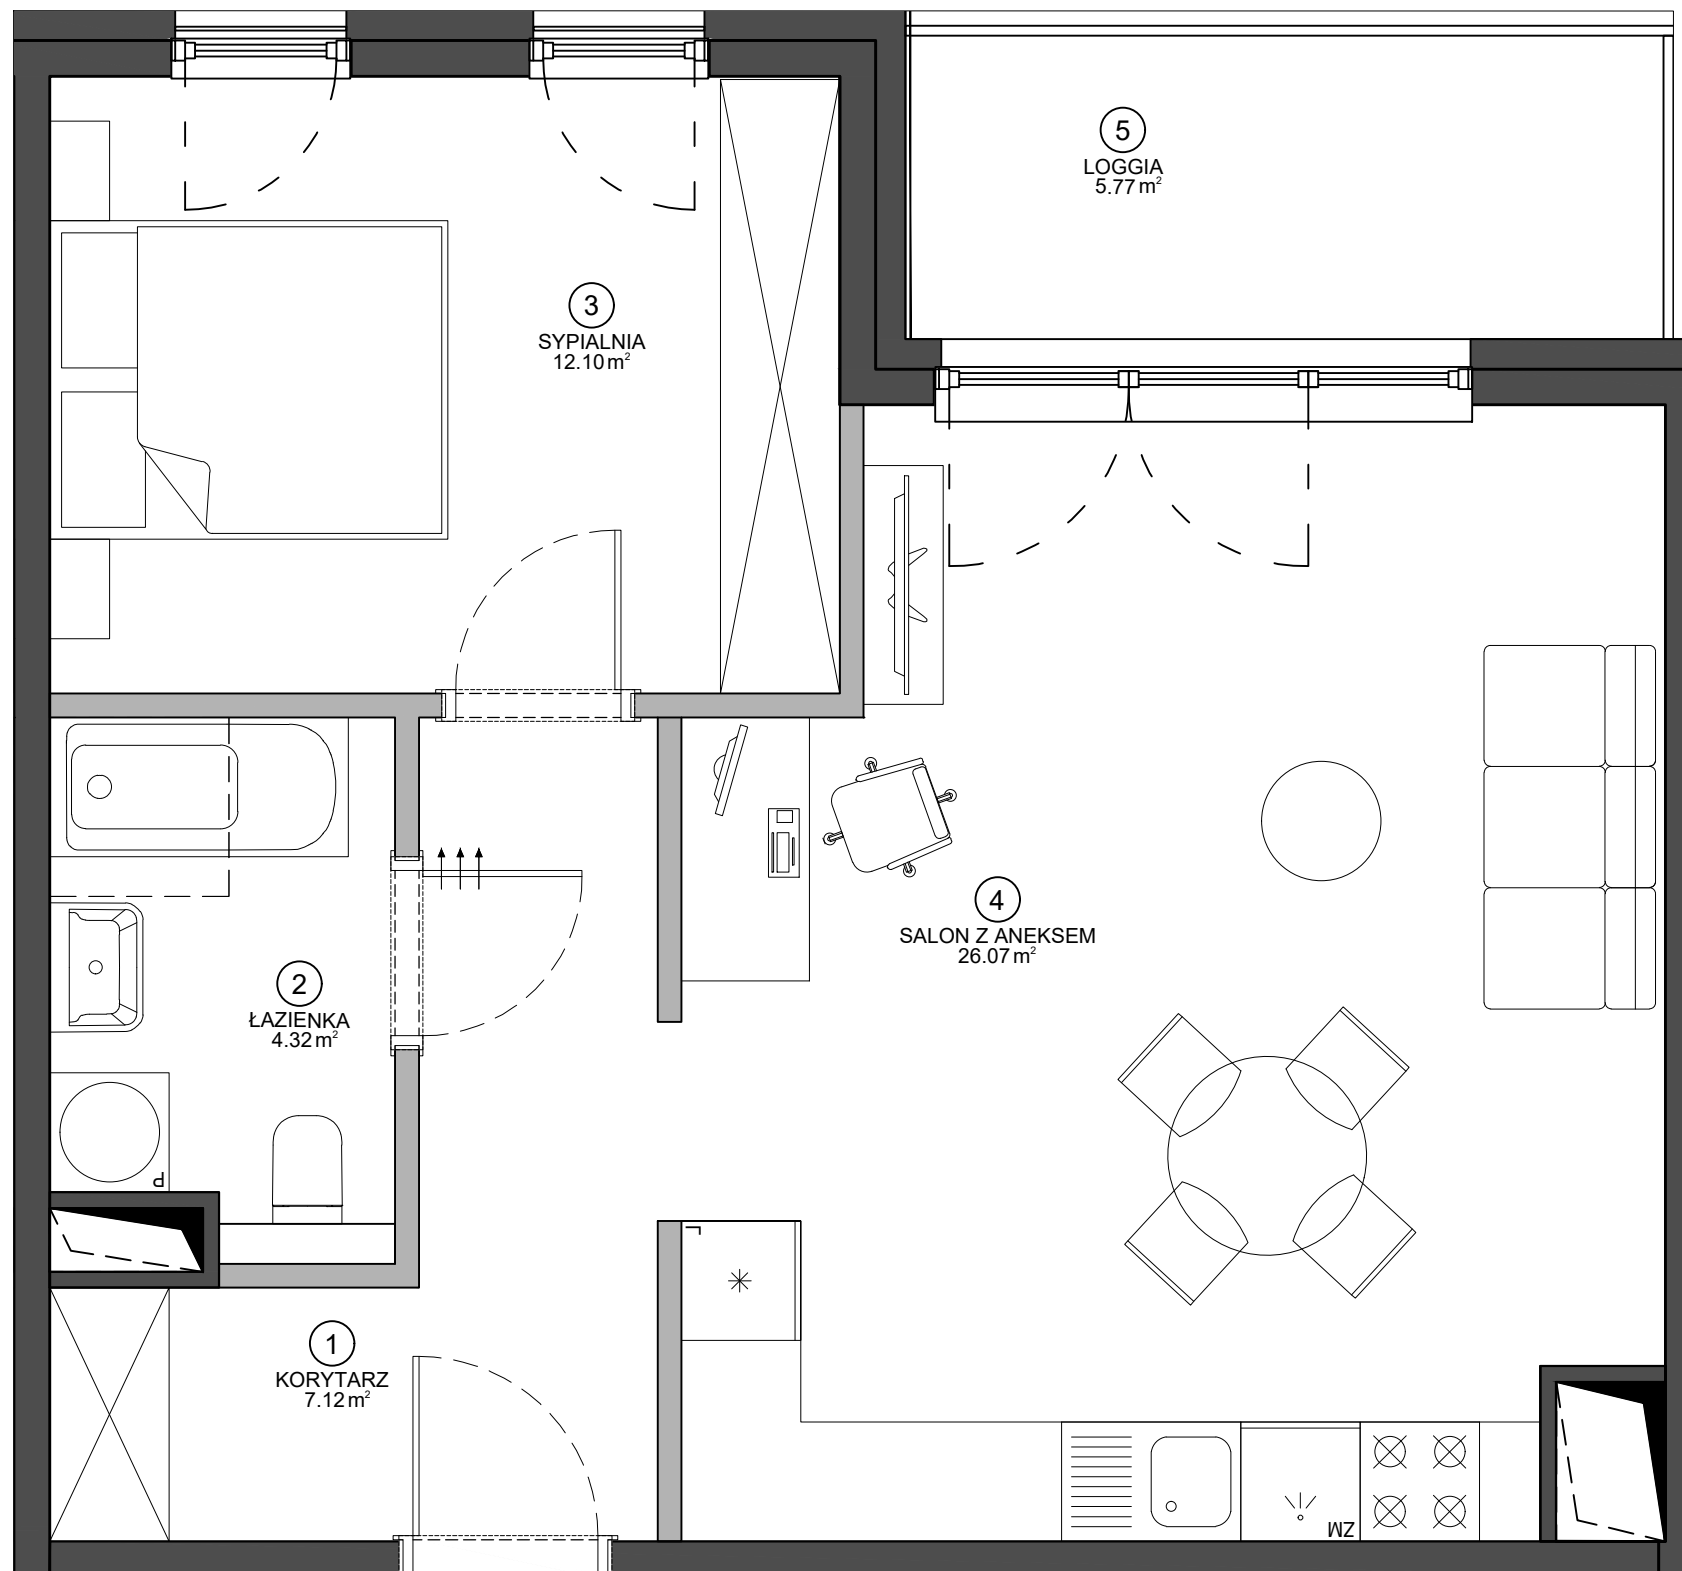

SCHEMAT BUDYNKU



ul. Żeromskiego



Data opracowania karty: 28.06.2021

BIURO SPRZEDAŻY

UL. ŻEROMSKIEGO 13/15, WJAZD OD UL. WILKOŃSKICH
POZNAŃ 60-544, TEL. +48 532 395 965
ZEROMSKIEGO@VINCI-IMMOBILIER.COM