


ŻEROMSKIEGO

50.76 m<sup>2</sup>


PIĘTRO	6	NUMER MIESZKANIA	63
KLATKA	A	ILOŚĆ POKOI	2

ZESTAWIENIE POWIERZCHNI

①	KORYTARZ	9.07 m <sup>2</sup>
②	ŁAZIENKA	4.27 m <sup>2</sup>
③	SYPIALNIA	12.05 m <sup>2</sup>
④	SALON Z ANEKSEM	23.50 m <sup>2</sup>
POWIERZCHNIA UŻYTKOWA		48.89 m <sup>2</sup>
Powierzchnia ścian działowych nadających się do demontażu		1.87 m <sup>2</sup>
<b>POWIERZCHNIA SPRZEDAŻY LOKALU</b>		<b>50.76 m<sup>2</sup></b>
⑤	LOGGIA	5.85 m <sup>2</sup>

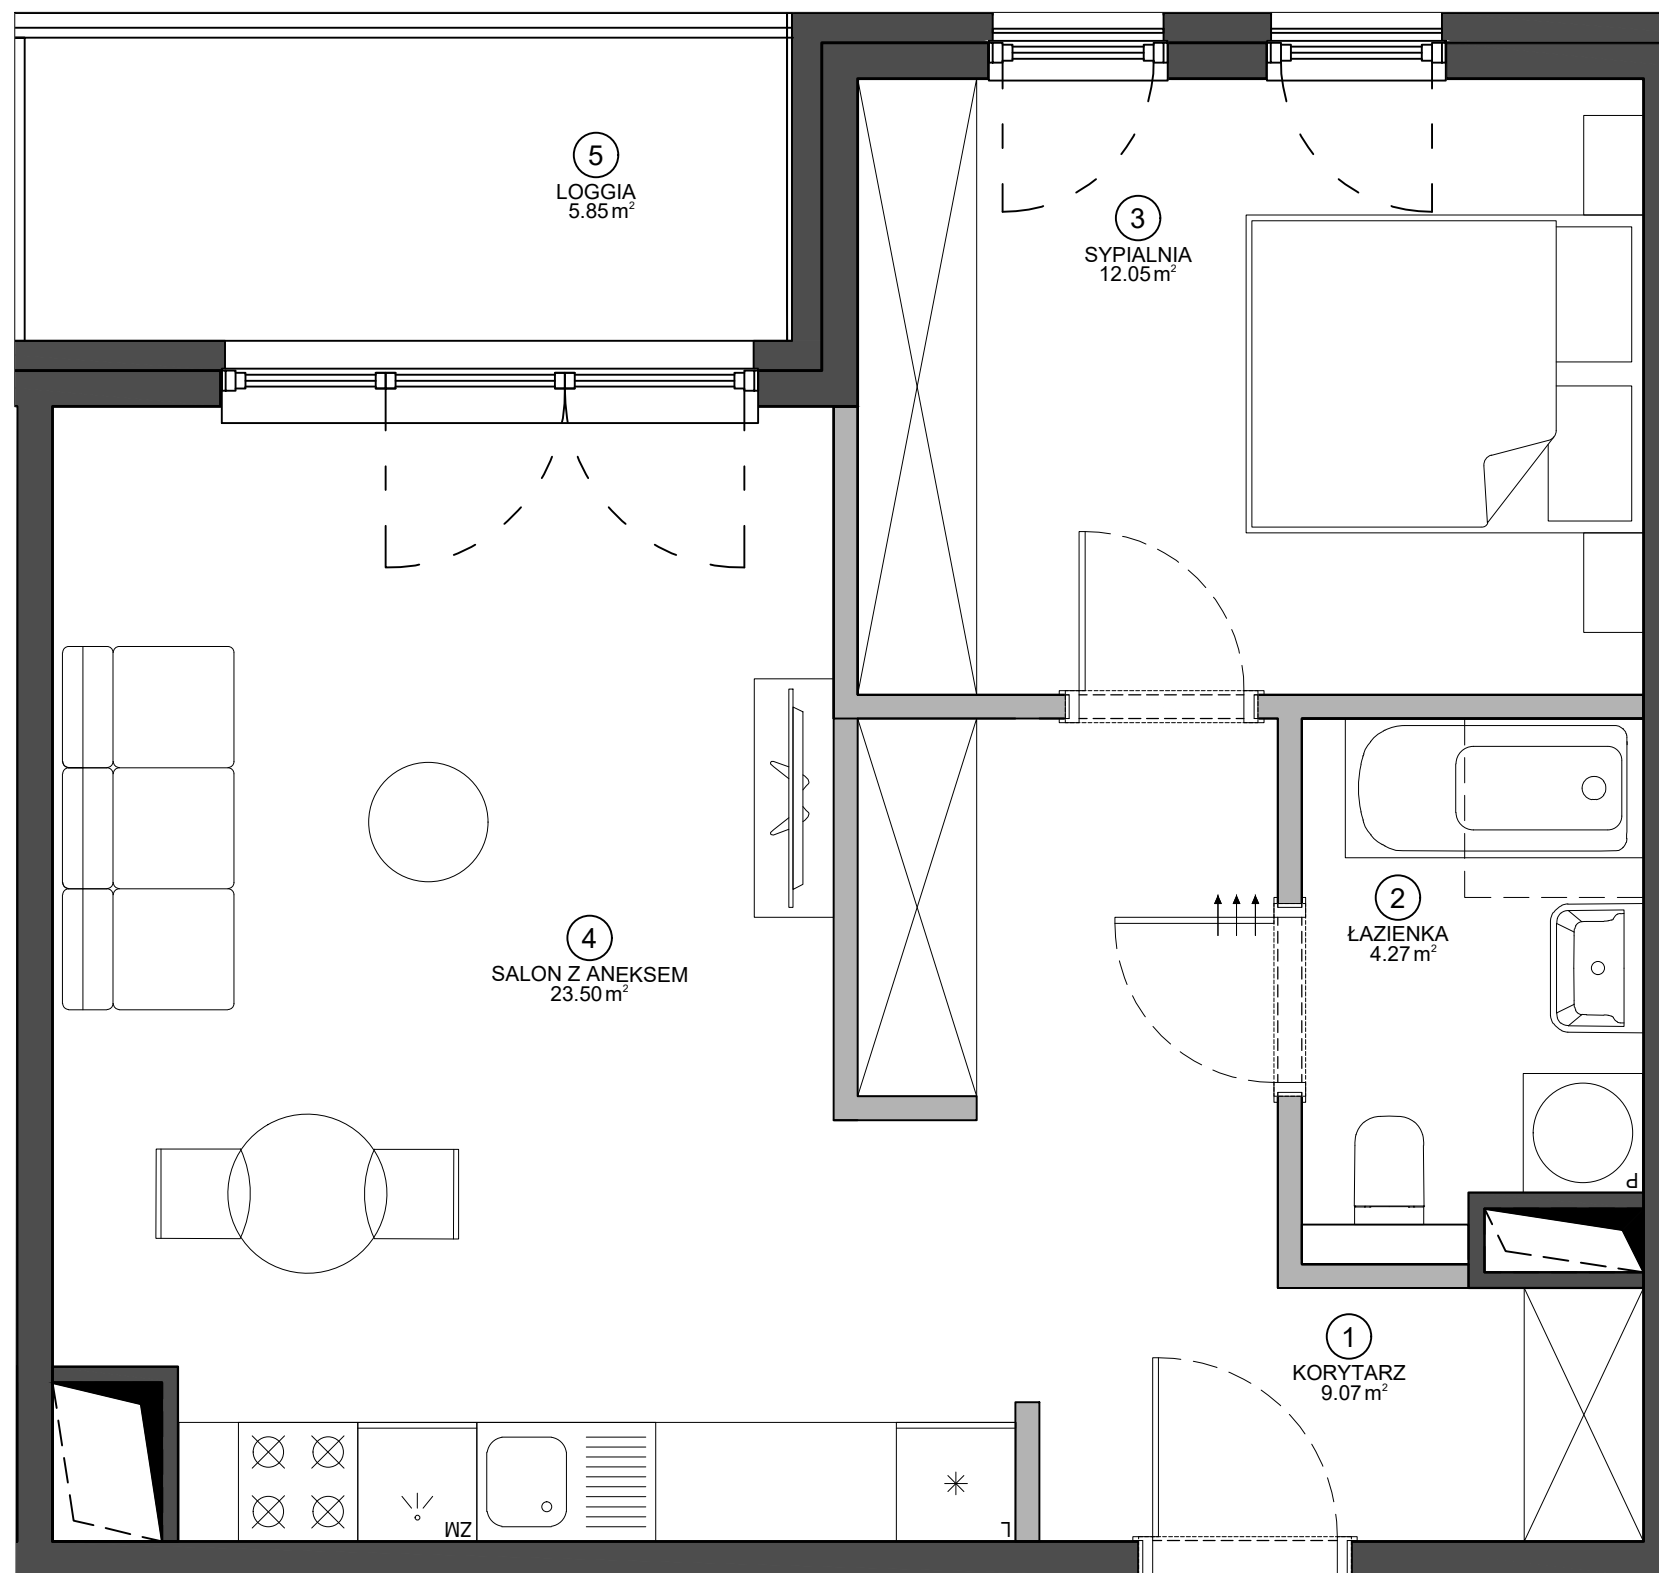

SCHEMAT BUDYNKU

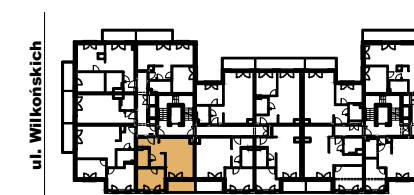

ul. Żeromskiego

Data opracowania karty: 28.06.2021

BIURO SPRZEDAŻY

UL. ŻEROMSKIEGO 13/15, WJAZD OD UL. WILKOŃSKICH  
POZNAŃ 60-544, TEL. +48 532 395 965  
ZEROMSKIEGO@VINCI-IMMOBILIER.COM