




ŻEROMSKIEGO

47.62 m²


PIĘTRO	7	NUMER MIESZKANIA	67
KLATKA	A	ILOŚĆ POKOI	2

ZESTAWIENIE POWIERZCHNI

①	KORYTARZ	5.46 m ²
②	ŁAZIENKA	5.02 m ²
③	SYPIALNIA	11.05 m ²
④	SALON Z ANEKSEM	24.39 m ²
POWIERZCHNIA UŻYTKOWA		45.92 m ²
Powierzchnia ścian działowych nadających się do demontażu		1.70 m ²
POWIERZCHNIA SPRZEDAŻY LOKALU		47.62 m²
⑤	TARAS	7.48 m ²

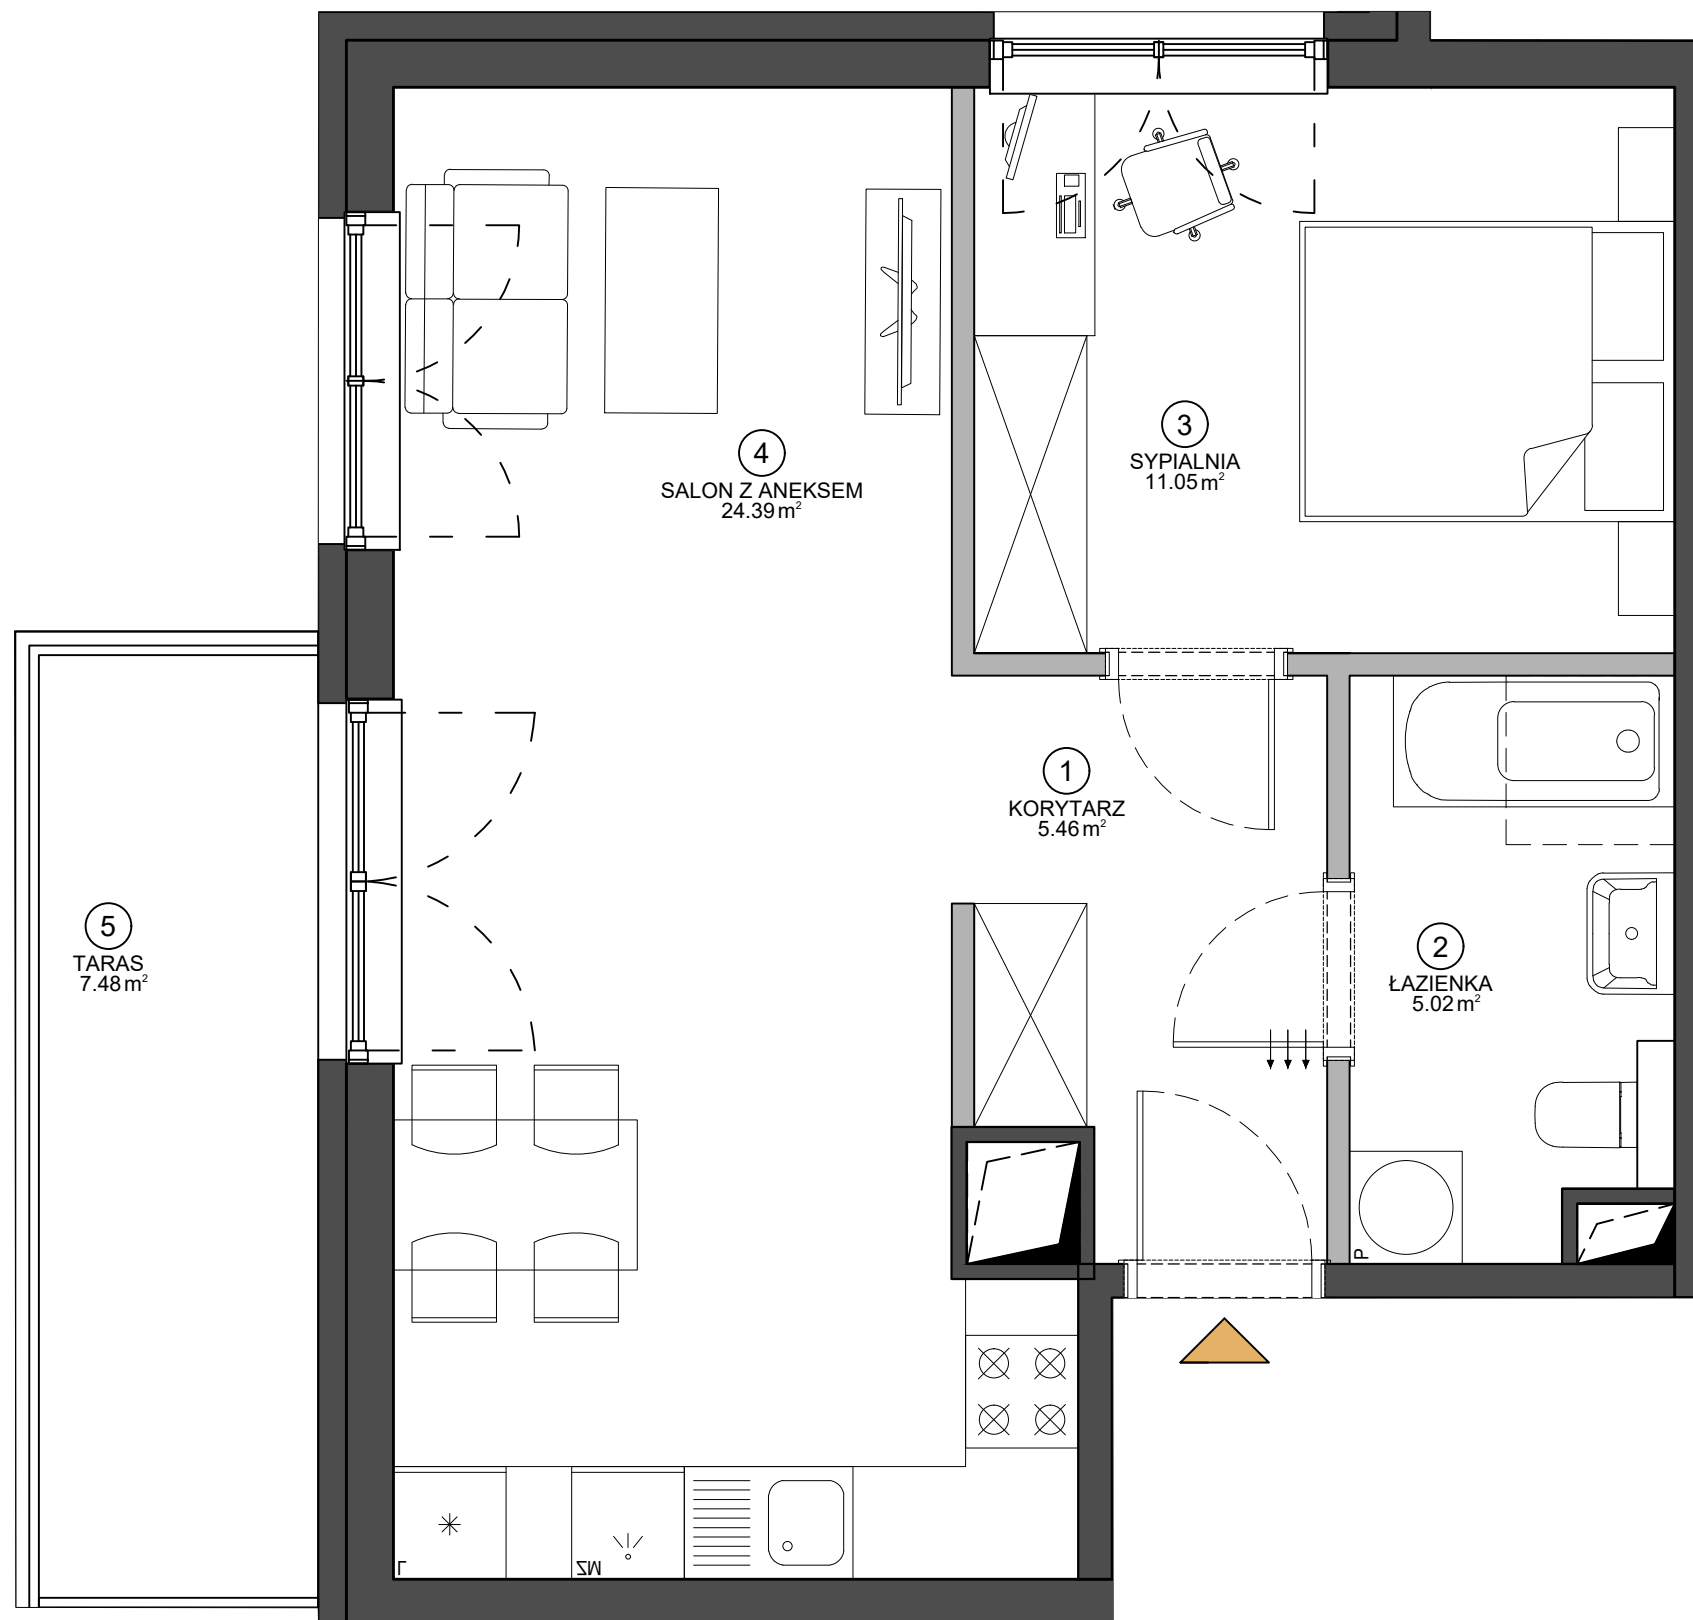

SCHEMAT BUDYNKU

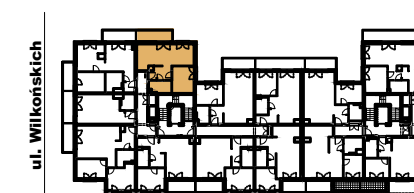

ul. Żeromskiego



Data opracowania karty: 28.06.2021

BIURO SPRZEDAŻY

UL. ŻEROMSKIEGO 13/15, WJAZD OD UL. WILKOŃSKICH
POZNAŃ 60-544, TEL. +48 532 395 965
ZEROMSKIEGO@VINCI-IMMOBILIER.COM