

ŻEROMSKIEGO

44.61 m²

PIĘTRO	7	NUMER MIESZKANIA	69
KLATKA	A	ILOŚĆ POKOI	2


ZESTAWIENIE POWIERZCHNI

①	KORYTARZ	7.19 m ²
②	ŁAZIENKA	4.08 m ²
③	SYPIALNIA	9.81 m ²
④	SALON Z ANEKSEM	21.85 m ²
POWIERZCHNIA UŻYTKOWA		42.93 m ²
Powierzchnia ścian działowych nadających się do demontażu		1.68 m ²
POWIERZCHNIA SPRZEDAŻY LOKALU		44.61 m²
⑤	TARAS	10.22 m ²

SCHEMAT BUDYNKU



ul. Żeromskiego

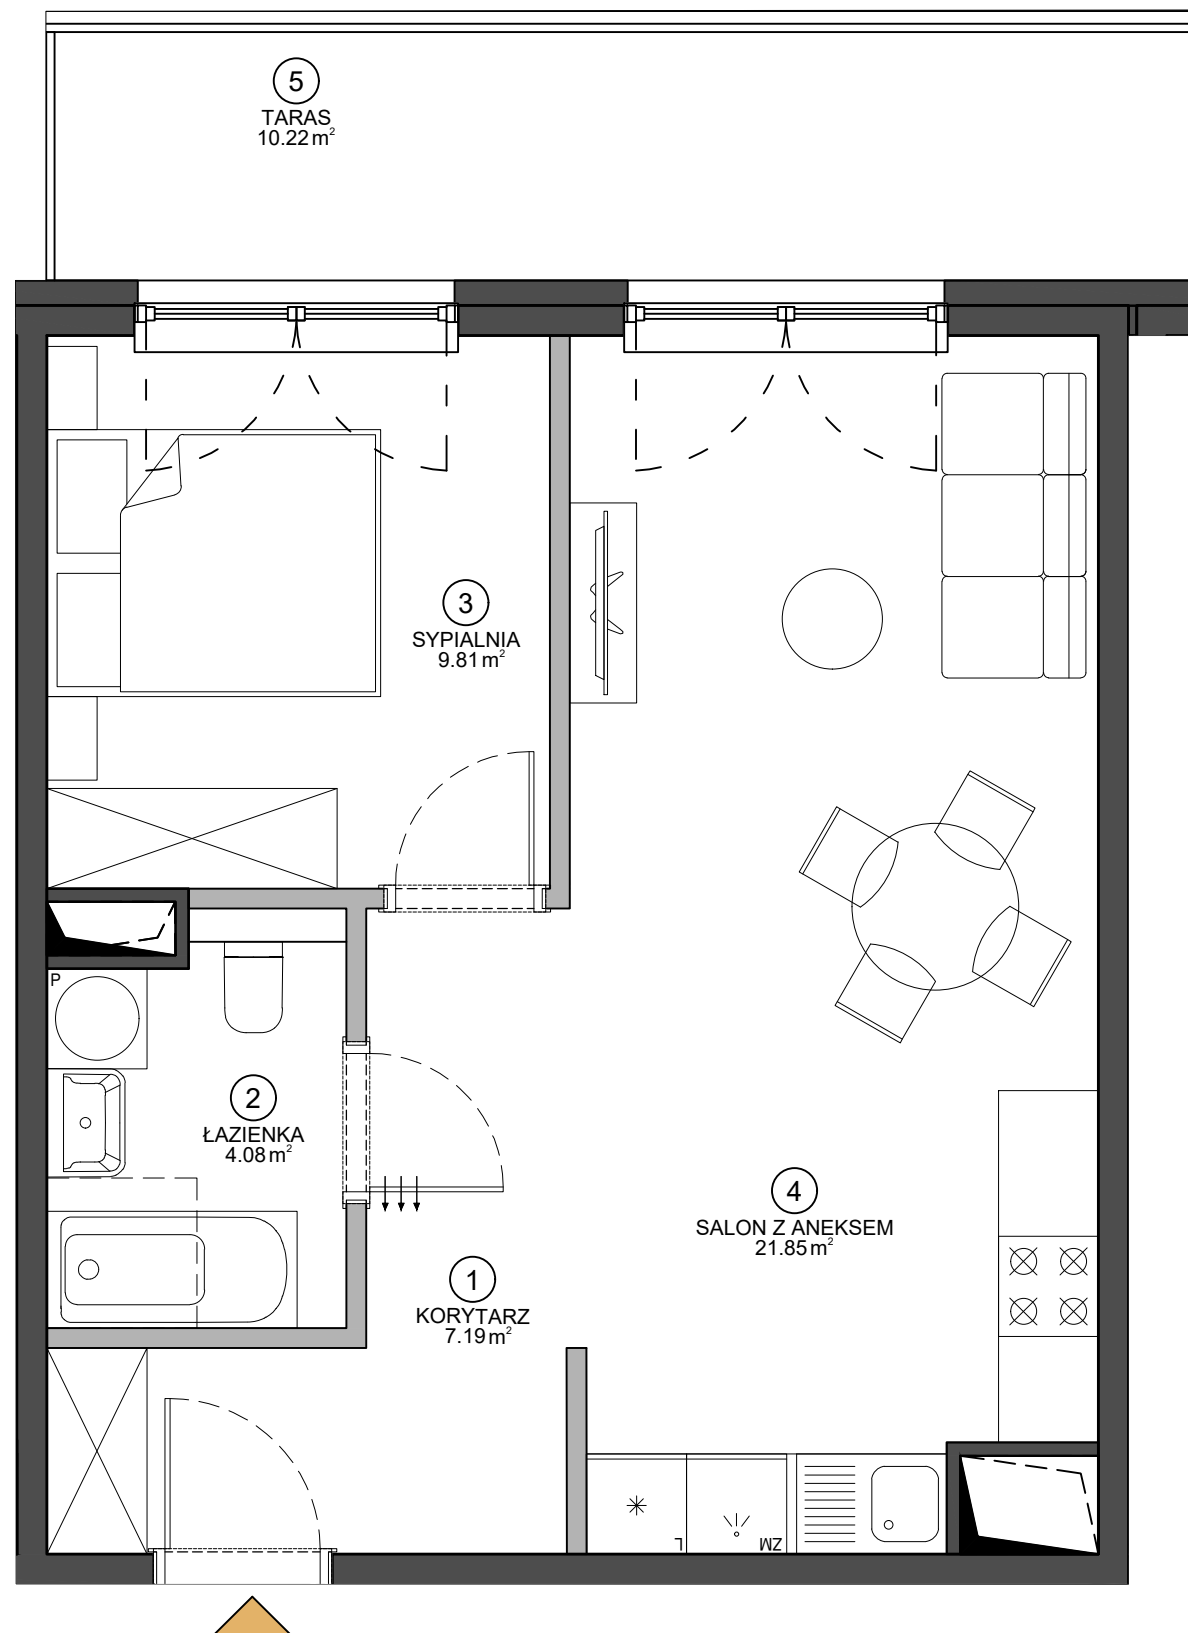

Data opracowania karty: 28.06.2021

BIURO SPRZEDAŻY

UL. ŻEROMSKIEGO 13/15, WJAZD OD UL. WILKOŃSKICH
POZNAŃ 60-544, TEL. +48 532 395 965
ZEROMSKIEGO@VINCI-IMMOBILIER.COM