


ŻEROMSKIEGO

46.77 m<sup>2</sup>

|        |   |                  |    |
|--------|---|------------------|----|
| PIĘTRO | 7 | NUMER MIESZKANIA | 70 |
| KLATKA | A | ILOŚĆ POKOI      | 2  |

ZESTAWIENIE POWIERZCHNI

|   |                 |                            |
|---|-----------------|----------------------------|
| ①   | KORYTARZ        | 6.83 m <sup>2</sup>        |
| ②   | ŁAZIENKA        | 4.13 m <sup>2</sup>        |
| ③   | SYPIALNIA       | 9.58 m <sup>2</sup>        |
| ④   | SALON Z ANEKSEM | 24.62 m <sup>2</sup>       |
| POWIERZCHNIA UŻYTKOWA                                     |                 | 45.16 m <sup>2</sup>       |
| Powierzchnia ścian działowych nadających się do demontażu |                 | 1.61 m <sup>2</sup>        |
| <b>POWIERZCHNIA SPRZEDAŻY LOKALU</b>                      |                 | <b>46.77 m<sup>2</sup></b> |
| ⑤   | LOGGIA          | 4.92 m <sup>2</sup>        |

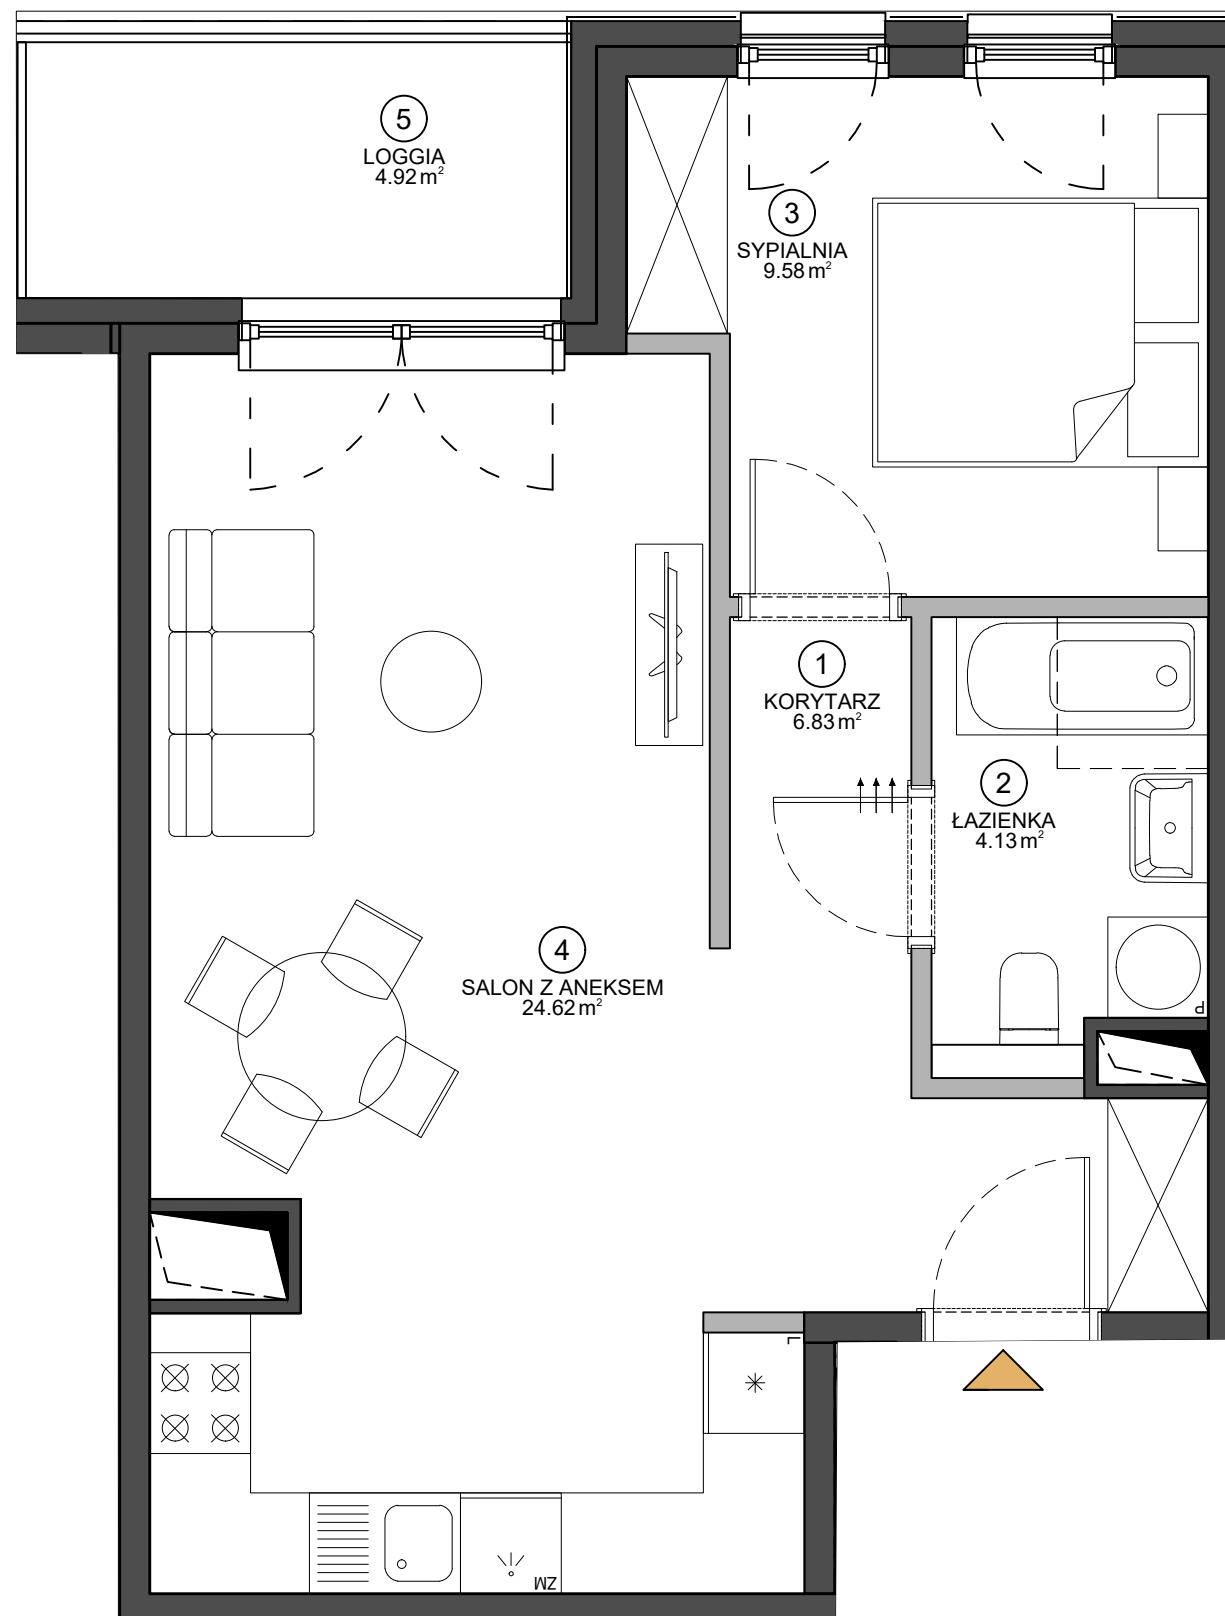

SCHEMAT BUDYNKU



ul. Żeromskiego

Data opracowania karty: 28.06.2021

BIURO SPRZEDAŻY

UL. ŻEROMSKIEGO 13/15, WJAZD OD UL. WILKOŃSKICH  
POZNAŃ 60-544, TEL. +48 532 395 965  
ZEROMSKIEGO@VINCI-IMMOBILIER.COM