




ŻEROMSKIEGO

32.83 m²


PIĘTRO	7	NUMER MIESZKANIA	74
KLATKA	A	ILOŚĆ POKOI	1

ZESTAWIENIE POWIERZCHNI

①	KORYTARZ	4.90 m ²
②	ŁAZIENKA	4.23 m ²
③	SALON Z ANEKSEM	23.13 m ²
POWIERZCHNIA UŻYTKOWA		32.26 m ²
Powierzchnia ścian działowych nadających się do demontażu		0.57 m ²
POWIERZCHNIA SPRZEDAŻY LOKALU		32.83 m²
④	BALKON	6.63 m ²

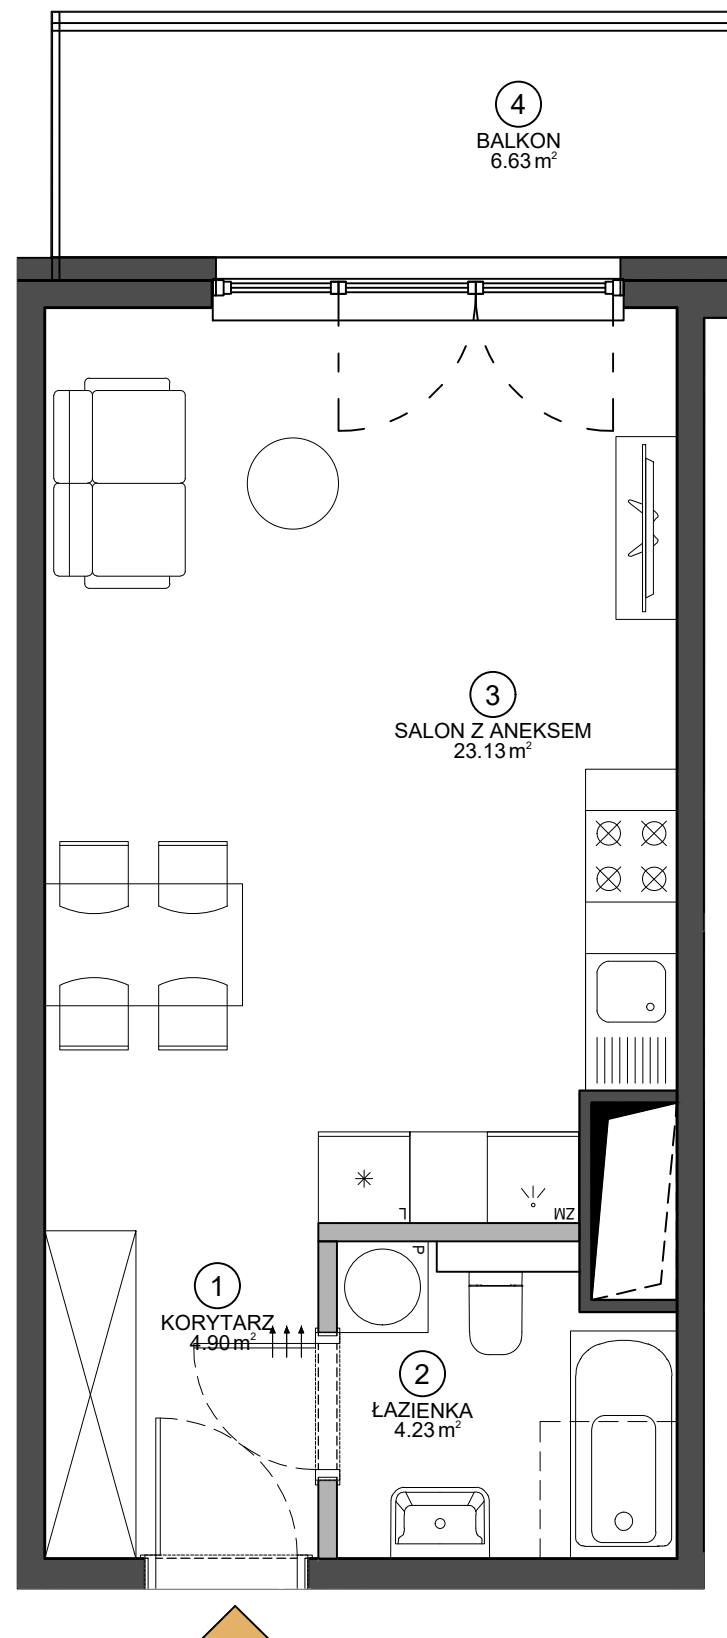

SCHEMAT BUDYNKU

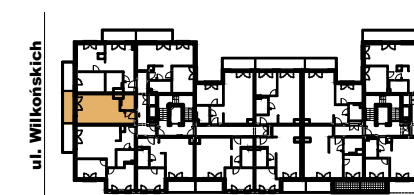

ul. Żeromskiego

Data opracowania karty: 28.06.2021

BIURO SPRZEDAŻY

UL. ŻEROMSKIEGO 13/15, WJAZD OD UL. WILKOŃSKICH
POZNAŃ 60-544, TEL. +48 532 395 965
ZEROMSKIEGO@VINCI-IMMOBILIER.COM