




ŻEROMSKIEGO

41.93 m²


PIĘTRO	NUMER MIESZKANIA
PARTER	77
B	2
KLATKA	IŁOŚĆ POKOI

ZESTAWIENIE POWIERZCHNI

①	KORYTARZ	5.13 m ²
②	ŁAZIENKA	4.95 m ²
③	SYPIALNIA	11.42 m ²
④	SALON Z ANEKSEM	18.88 m ²
POWIERZCHNIA UŻYTKOWA		40.38 m ²
Powierzchnia ścian działowych nadających się do demontażu		1.55 m ²
POWIERZCHNIA SPRZEDAŻY LOKALU		41.93 m²
⑤	OGRÓD	17.50 m ²

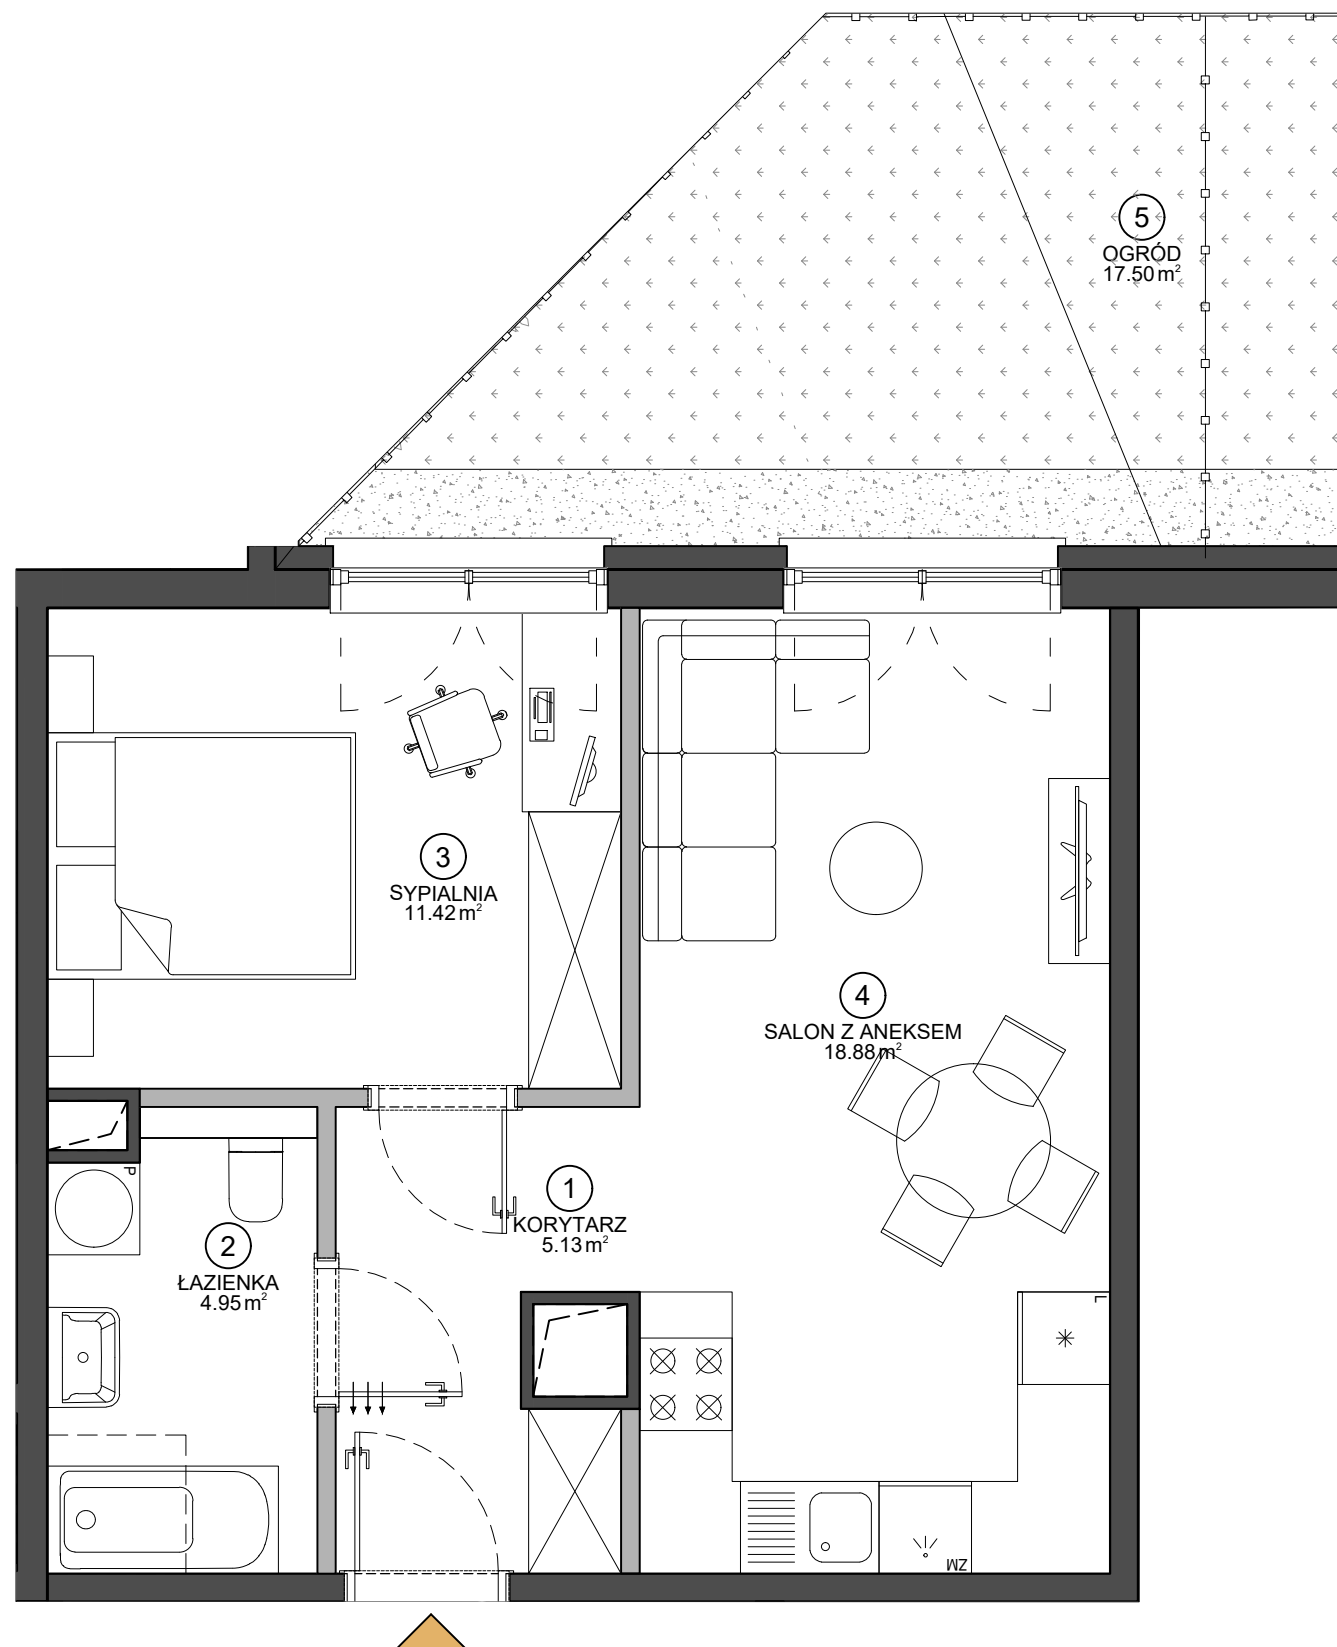

SCHEMAT BUDYNKU

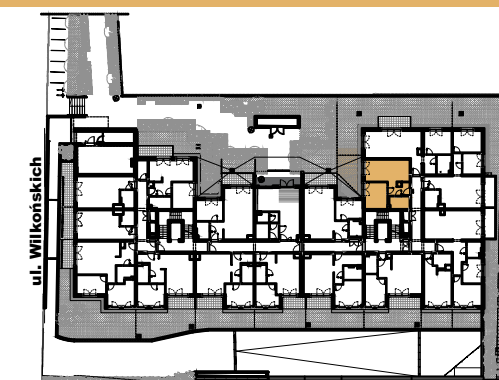

ul. Żeromskiego



Data opracowania karty: 28.06.2021

BIURO SPRZEDAŻY

UL. ŻEROMSKIEGO 13/15, WJAZD OD UL. WILKOŃSKICH
POZNAŃ 60-544, TEL. +48 532 395 965
ZEROMSKIEGO@VINCI-IMMOBILIER.COM