


ŻEROMSKIEGO

56.52 m²


PIĘTRO	NUMER MIESZKANIA
PARTER	78
B	2
KLATKA	IŁOŚĆ POKOI

ZESTAWIENIE POWIERZCHNI


①	KORYTARZ	8.87 m ²
②	ŁAZIENKA	5.23 m ²
③	SYPIALNIA	12.49 m ²
④	SALON Z ANEKSEM	28.94 m ²
POWIERZCHNIA UŻYTKOWA		55.53 m ²
Powierzchnia ścian działowych nadających się do demontażu		0.99 m ²
POWIERZCHNIA SPRZEDAŻY LOKALU		56.52 m²
⑤	TARAS	7.27 m ²
⑥	OGRÓD	72.25 m ²

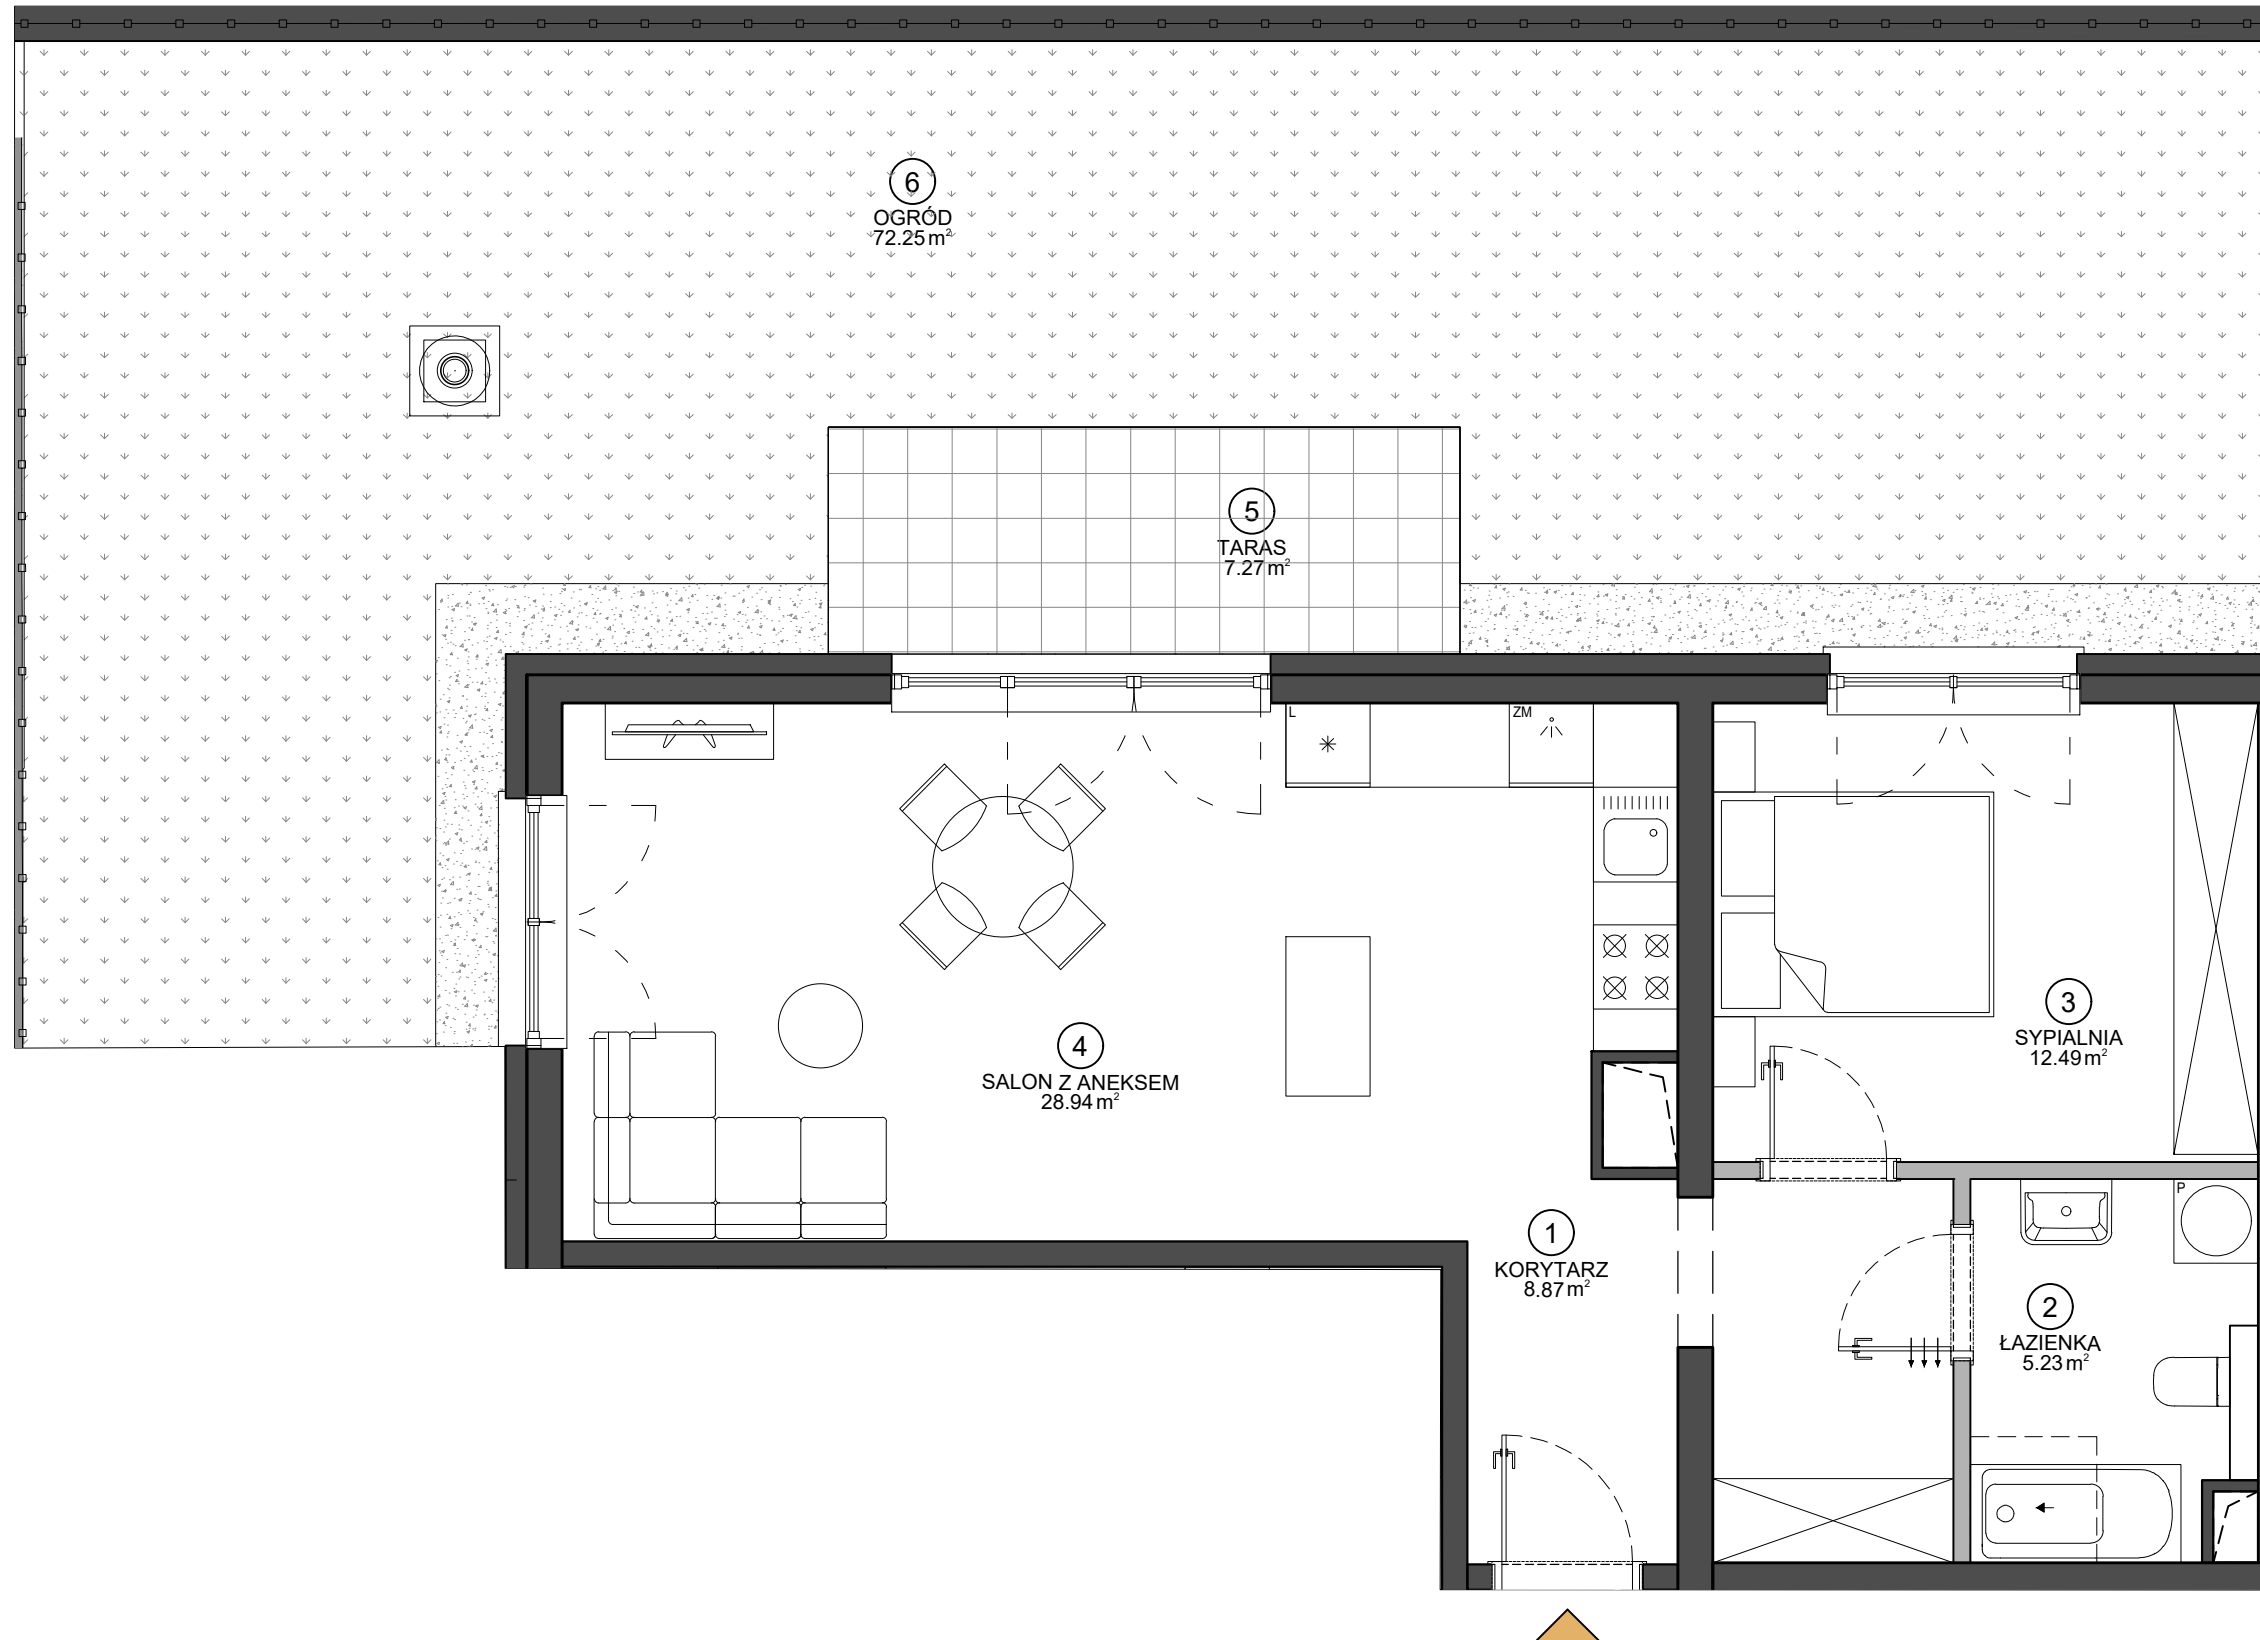

SCHEMAT BUDYNKU

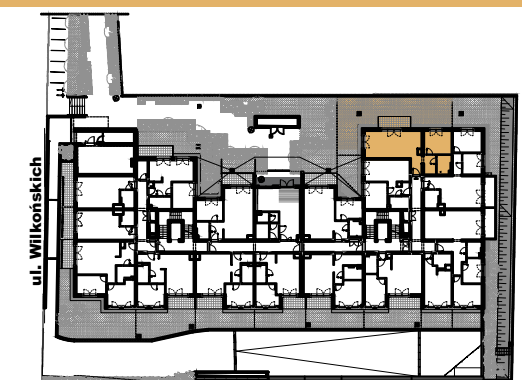

ul. Żeromskiego

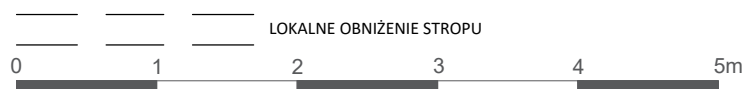

Data opracowania karty: 28.06.2021

BIURO SPRZEDAŻY

UL. ŻEROMSKIEGO 13/15, WJAZD OD UL. WILKOŃSKICH
POZNAŃ 60-544, TEL. +48 532 395 965
ZEROMSKIEGO@VINCI-IMMOBILIER.COM