




ŻEROMSKIEGO

35.42 m²

PIĘTRO	NUMER MIESZKANIA
PARTER	8
A	1
KLATKA	ILOŚĆ POKOI


ZESTAWIENIE POWIERZCHNI

①	KORYTARZ	3.93 m ²
②	ŁAZIENKA	4.78 m ²
③	SALON Z ANEKSEM	26.10 m ²
	POWIERZCHNIA UŻYTKOWA	34.81 m ²
	Powierzchnia ścian działowych nadających się do demontażu	0.61 m ²
	POWIERZCHNIA SPRZEDAŻY LOKALU	35.42 m²
④	TARAS	11.61 m ²

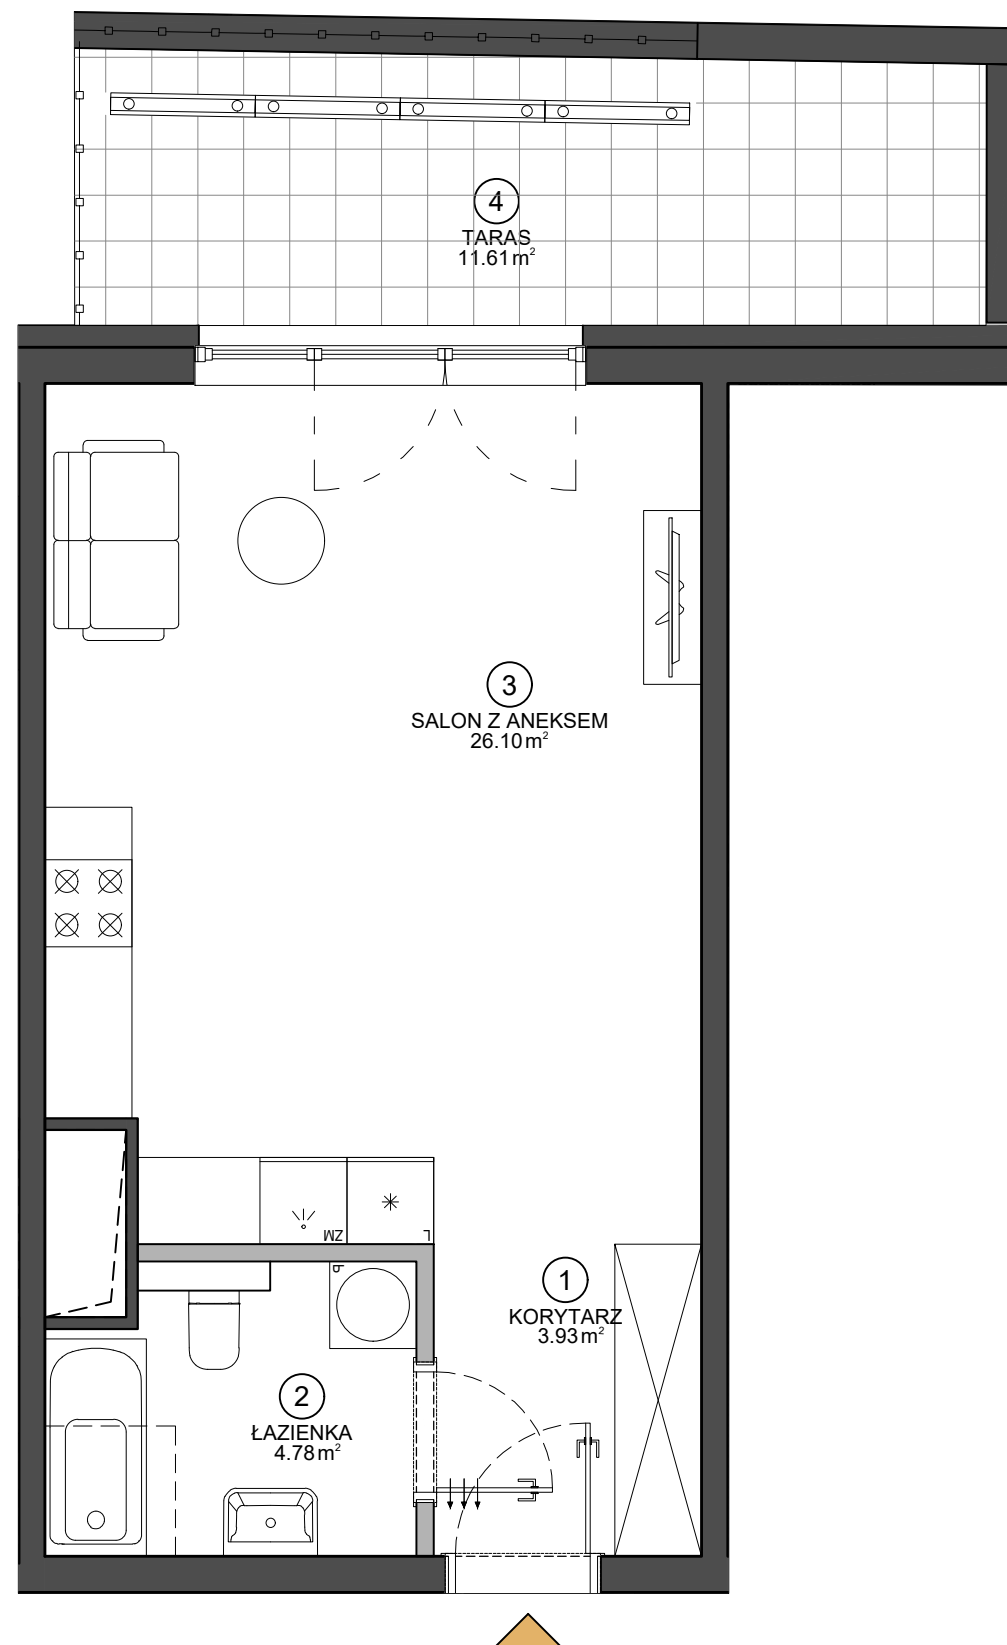

Data opracowania karty: 28.06.2021

SCHEMAT BUDYNKU

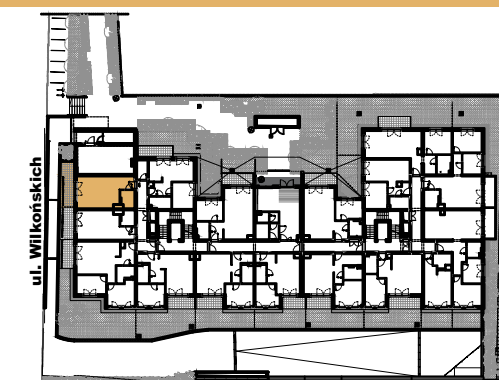

ul. Żeromskiego

BIURO SPRZEDAŻY

UL. ŻEROMSKIEGO 13/15, WJAZD OD UL. WILKOŃSKICH
POZNAŃ 60-544, TEL. +48 532 395 965
ZEROMSKIEGO@VINCI-IMMOBILIER.COM