



ŻEROMSKIEGO


72.29 m²

PIĘTRO	NUMER MIESZKANIA
PARTER	80
KLATKA	ILOŚĆ POKOI
B	3

ZESTAWIENIE POWIERZCHNI

①	KORYTARZ	10.46 m ²
②	SALON Z ANEKSEM	32.73 m ²
③	ŁAZIENKA	4.43 m ²
④	POKÓJ	8.90 m ²
⑤	POKÓJ	13.67 m ²
POWIERZCHNIA UŻYTKOWA		70.19 m ²
Powierzchnia ścian działowych nadających się do demontażu		2.10 m ²
POWIERZCHNIA SPRZEDAŻY LOKALU		72.29 m²
⑥	TARAS	6.37 m ²
⑦	OGRÓD	11.02 m ²


SCHEMAT BUDYNKU

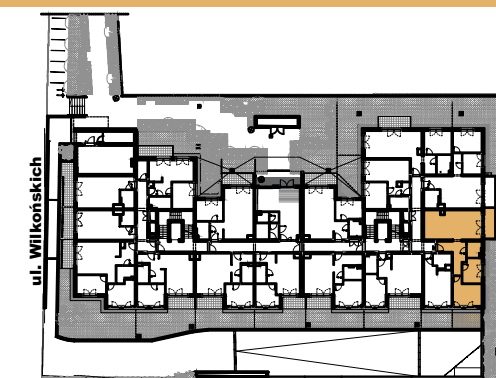

ul. Żeromskiego

BIURO SPRZEDAŻY

UL. ŻEROMSKIEGO 13/15, WJAZD OD UL. WILKOŃSKICH
POZNAŃ 60-544, TEL. +48 532 395 965
ZEROMSKIEGO@VINCI-IMMOBILIER.COM

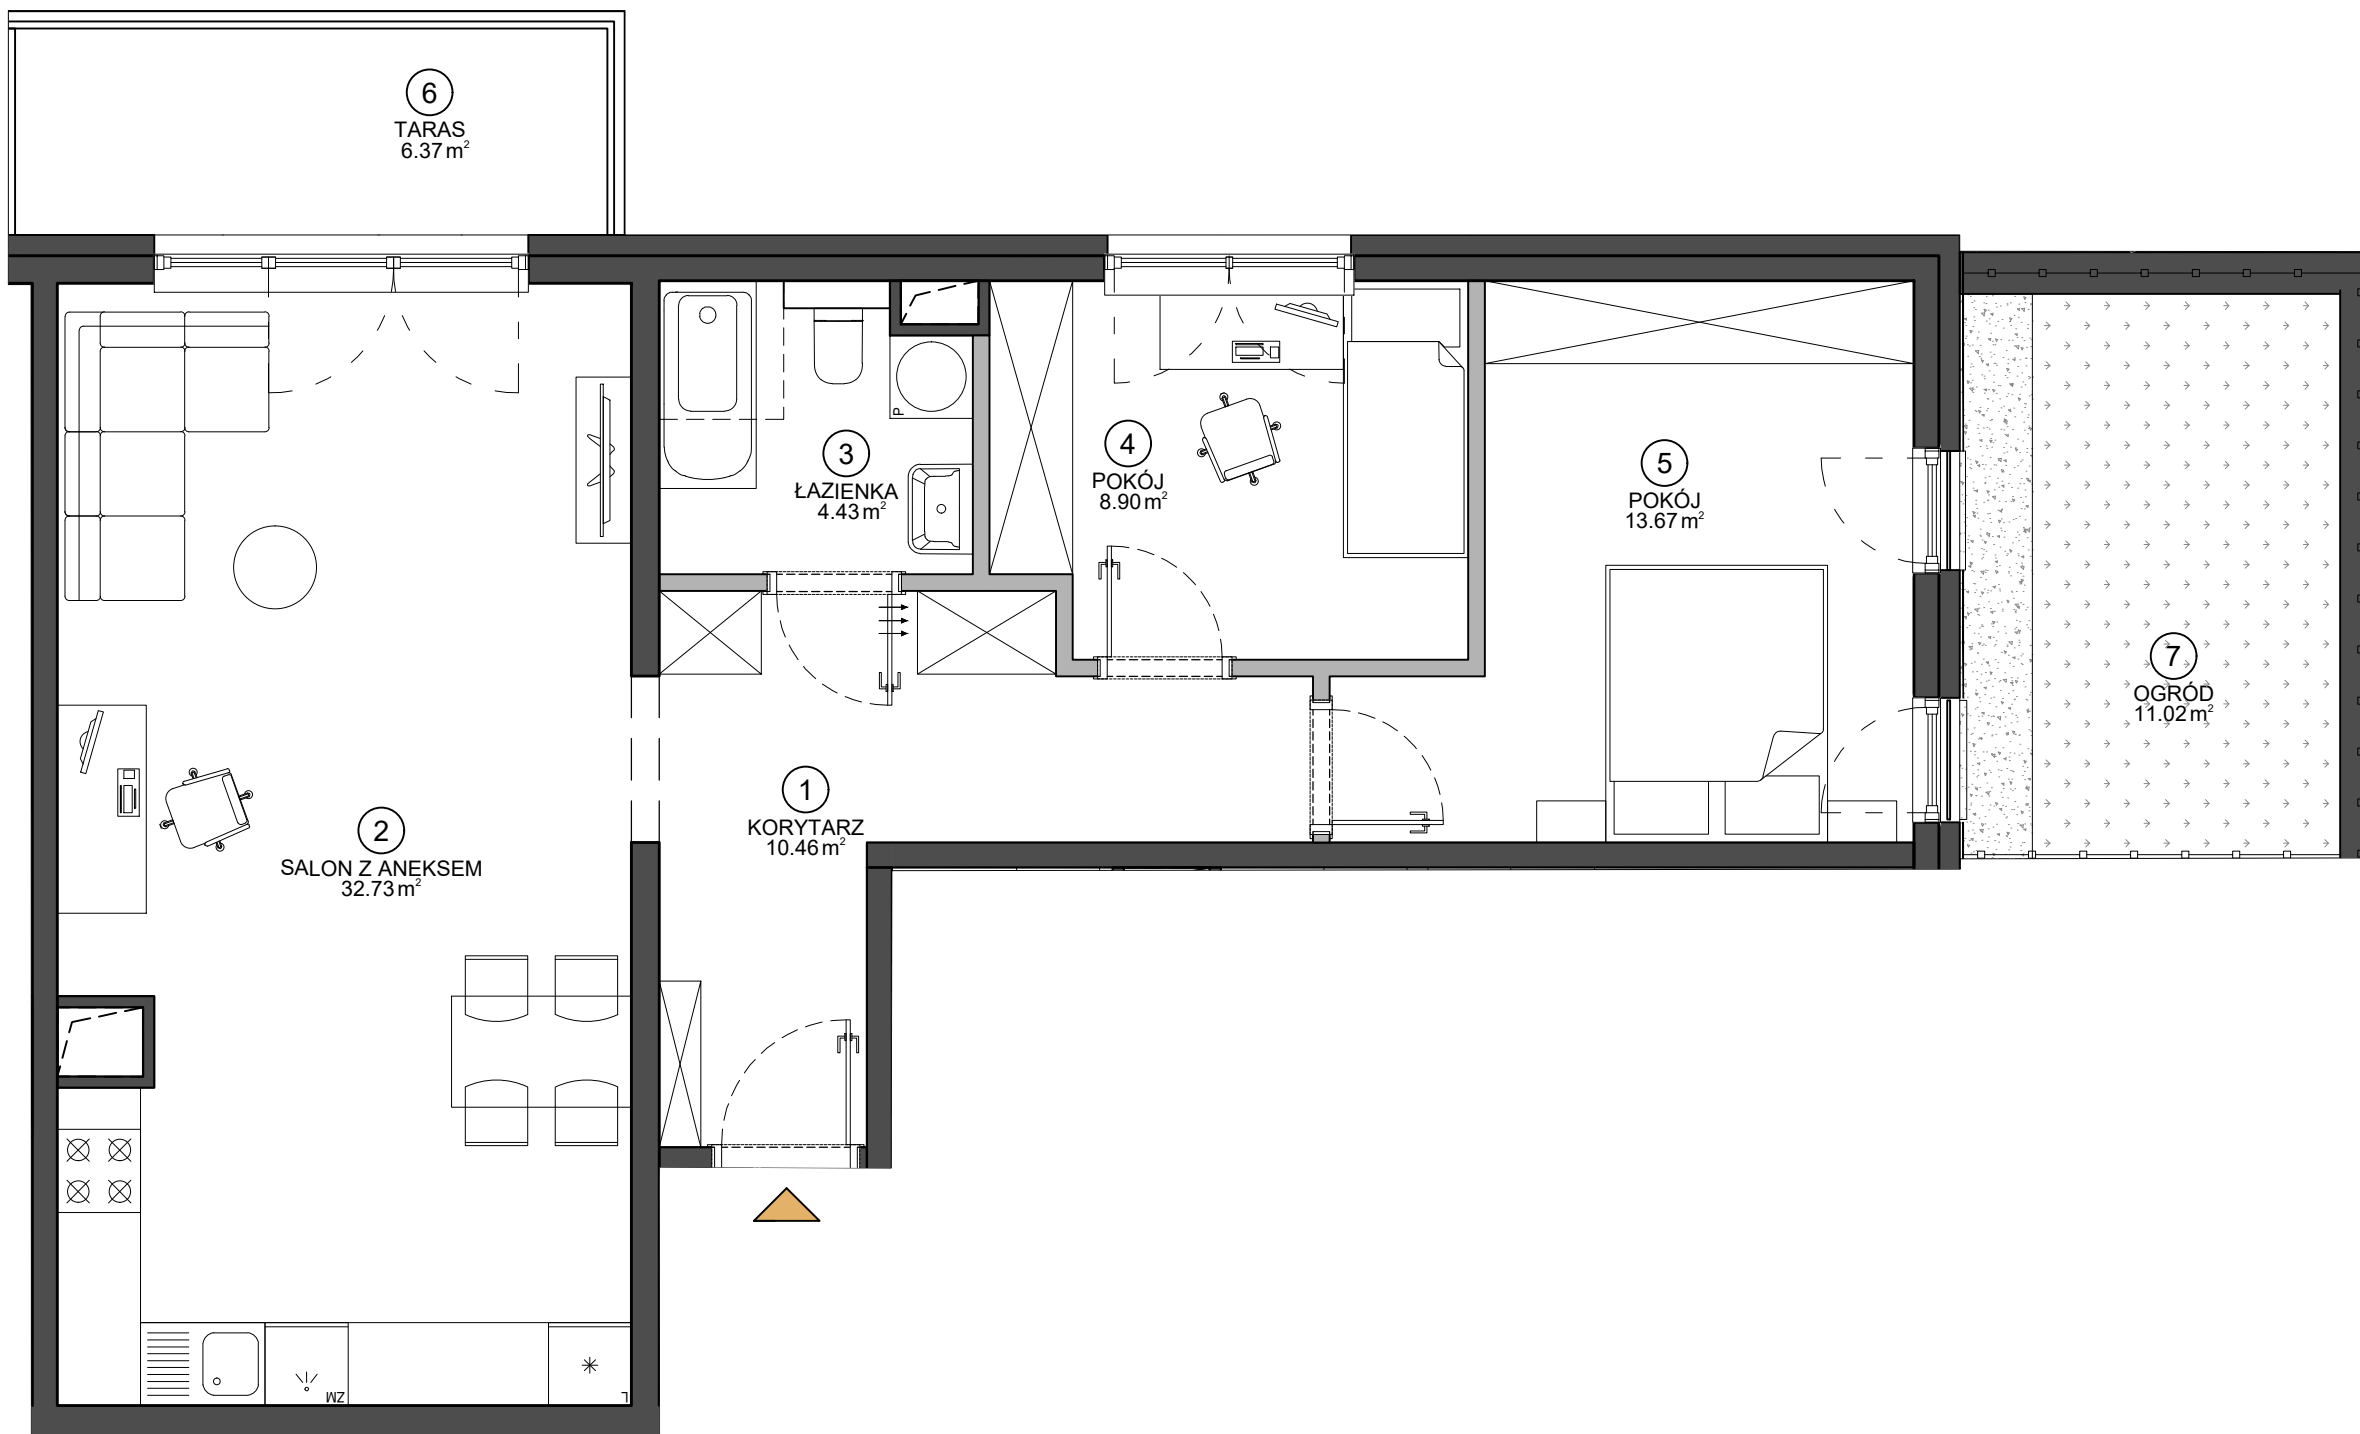

LOKALNE OBNIŻENIE STROPU

0 1 2 3 4 5m

Data opracowania karty: 28.06.2021

KARTA KATALOGOWA LOKALU PRZEDSTAWIA UKŁAD FUNKCJONALNY WYNIKAJĄCY Z PROJEKTU BUDOWLANEGO. PRZEDSTAWIONA ARANŻACJA POMIESZCZEŃ NIE JEST WIĄŻĄCA, LECZ MA ZNACZENIE DLA PRZEBIEGU INSTALACJI ORAZ ŚCIAN KONSTRUKCYJNYCH. POWIERZCHNIA UŻYTKOWA LOKALU OKREŚLANA JEST NA PODSTAWIE ROZPORZĄDZENIA MINISTRA ROZWOJU Z DNIA 11 WRZEŚNIA 2020 R. W SPRAWIE SZCZEGÓŁOWEGO ZAKRESU I FORMY PROJEKTU BUDOWLANEGO, ZGODNIE Z ZASADAMI ZAWARTYMI W POLSKIEJ NORMIE PN-ISO 9836:2015-12. DO POWIERZCHNI SPRZEDAŻY LOKALU WLICZA SIĘ POWIERZCHNIE ELEMENTÓW NADAJĄCYCH SIĘ DO DEMONTAŻU TAKICH JAK NP. ŚCIANKI DZIAŁOWE. PRZEDSTAWIONA NA RZUCIE ARANŻACJA MA CHARAKTER PRZYKŁADOWY, LOKAL SPRZEDAWANY JEST W STANIE DEWELOPERSKIM, BEZ WYPOSAŻENIA.