

ŻEROMSKIEGO


49.59 m²

PIĘTRO	NUMER MIESZKANIA
PARTER	82
KLATKA	ILOŚĆ POKOI
B	2

ZESTAWIENIE POWIERZCHNI

①	KORYTARZ	4.87 m ²
②	ŁAZIENKA	4.57 m ²
③	SYPIALNIA	12.26 m ²
④	SALON Z ANEKSEM	26.37 m ²
POWIERZCHNIA UŻYTKOWA		48.07 m ²
Powierzchnia ścian działowych nadających się do demontażu		1.52 m ²
POWIERZCHNIA SPRZEDAŻY LOKALU		49.59 m²
⑤	TARAS	7.46 m ²
⑥	OGRÓD	21.68 m ²


SCHEMAT BUDYNKU

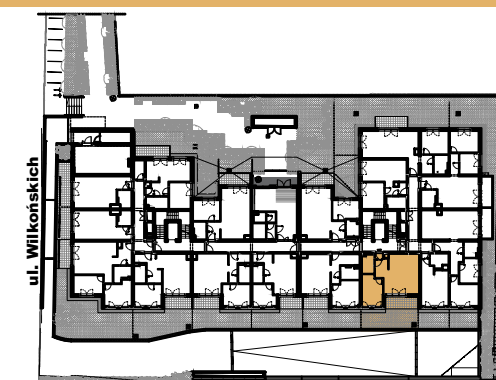

ul. Żeromskiego

BIURO SPRZEDAŻY

UL. ŻEROMSKIEGO 13/15, WJAZD OD UL. WILKOŃSKICH
POZNAŃ 60-544, TEL. +48 532 395 965
ZEROMSKIEGO@VINCI-IMMOBILIER.COM

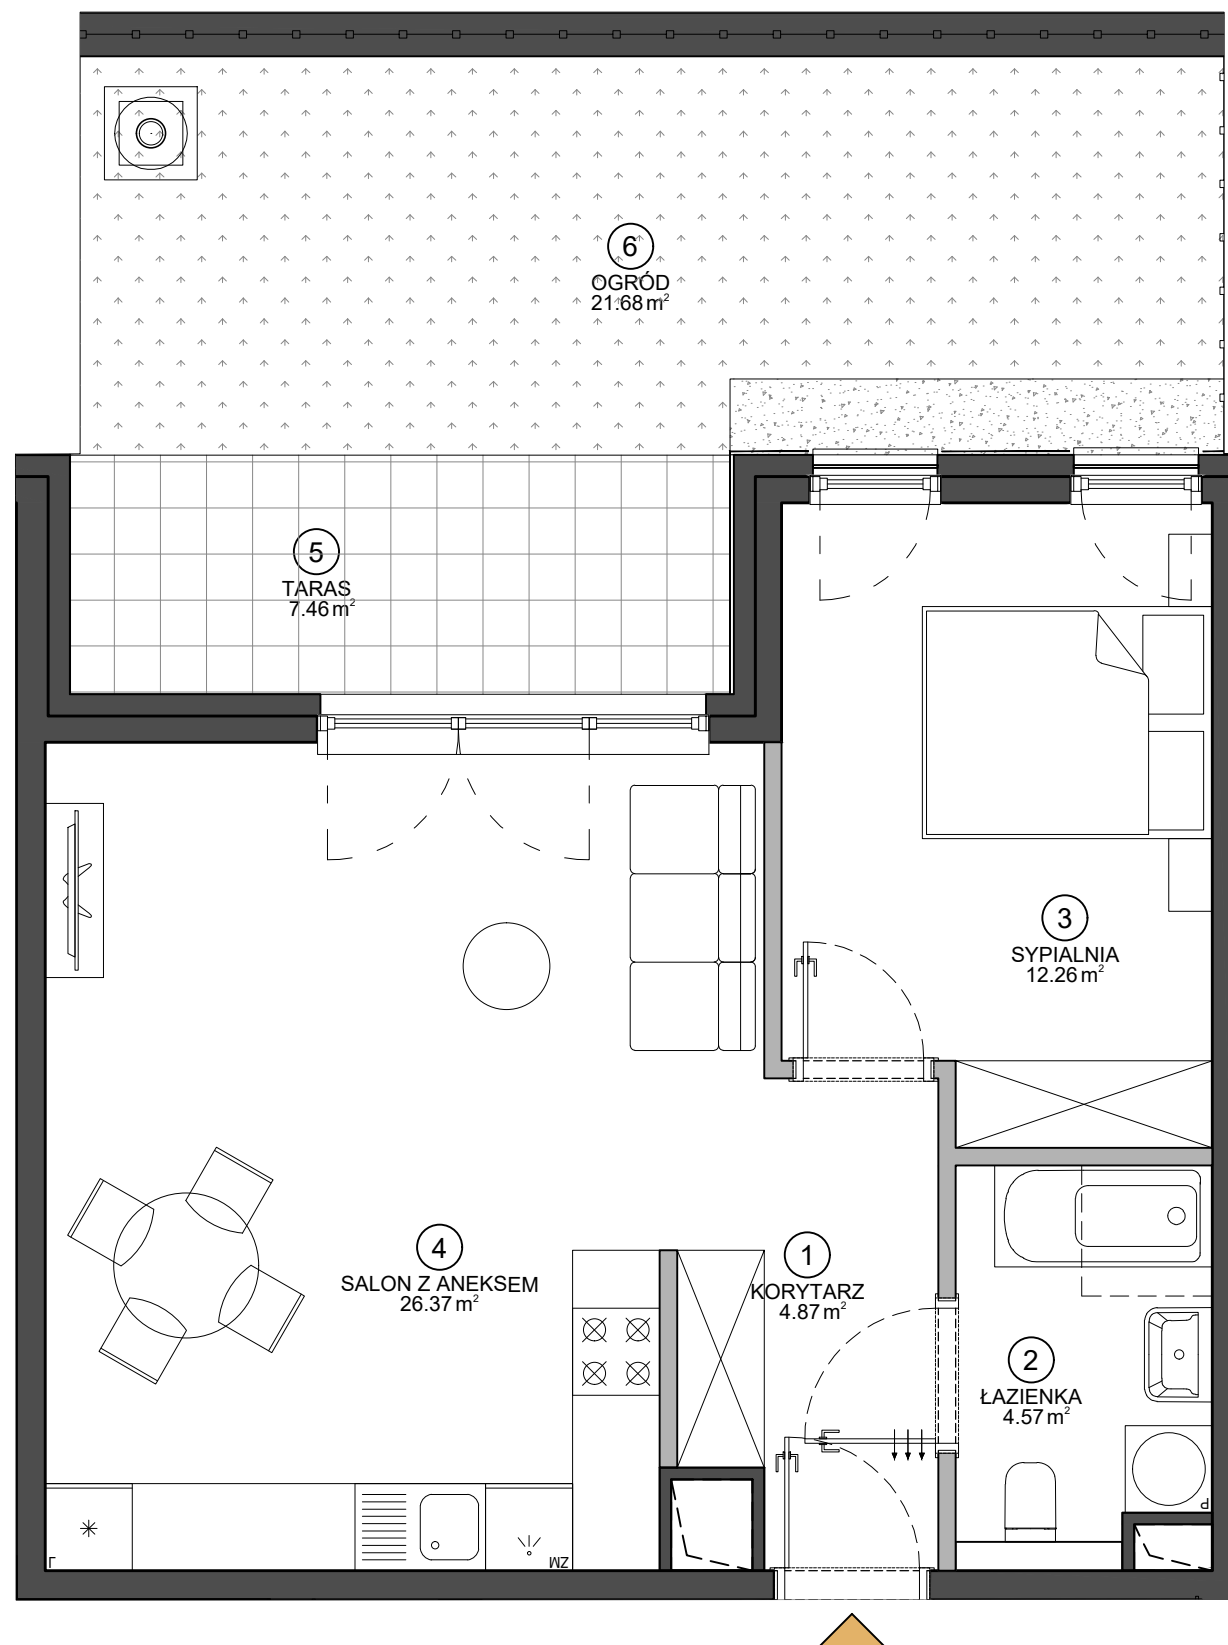

0 1 2 3 4 5m

Data opracowania karty: 28.06.2021

KARTA KATALOGOWA LOKALU PRZEDSTAWIA UKŁAD FUNKCJONALNY WYNIKAJĄCY Z PROJEKTU BUDOWLANEGO. PRZEDSTAWIONA ARANŻACJA POMIESZCZEŃ NIE JEST WIĄŻĄCA, LECZ MA ZNACZENIE DLA PRZEBIEGU INSTALACJI ORAZ ŚCIAN KONSTRUKCYJNYCH. POWIERZCHNIA UŻYTKOWA LOKALU OKREŚLANA JEST NA PODSTAWIE ROZPORZĄDZENIA MINISTRA ROZWOJU Z DNIA 11 WRZEŚNIA 2020 R. W SPRAWIE SZCZEGÓŁOWEGO ZAKRESU I FORMY PROJEKTU BUDOWLANEGO, ZGODNIE Z ZASADAMI ZAWARTYMI W POLSKIEJ NORMIE PN-ISO 9836:2015-12. DO POWIERZCHNI SPRZEDAŻY LOKALU WLICZA SIĘ POWIERZCHNIE ELEMENTÓW NADAJĄCYCH SIĘ DO DEMONTAŻU TAKICH JAK NP. ŚCIANKI DZIAŁOWE. PRZEDSTAWIONA NA RZUCIE ARANŻACJA MA CHARAKTER PRZYKŁADOWY, LOKAL SPRZEDAWANY JEST W STANIE DEWELOPERSKIM, BEZ WYPOSAŻENIA.