



ŻEROMSKIEGO


41.93 m²

PIĘTRO	1	NUMER MIESZKANIA	85
KLATKA	B	ILOŚĆ POKOI	2


ZESTAWIENIE POWIERZCHNI

①	KORYTARZ	5.13 m ²
②	ŁAZIENKA	4.95 m ²
③	SYPIALNIA	11.42 m ²
④	SALON Z ANEKSEM	18.88 m ²
POWIERZCHNIA UŻYTKOWA		40.38 m ²
Powierzchnia ścian działowych nadających się do demontażu		1.55 m ²

POWIERZCHNIA SPRZEDAŻY LOKALU 41.93 m²

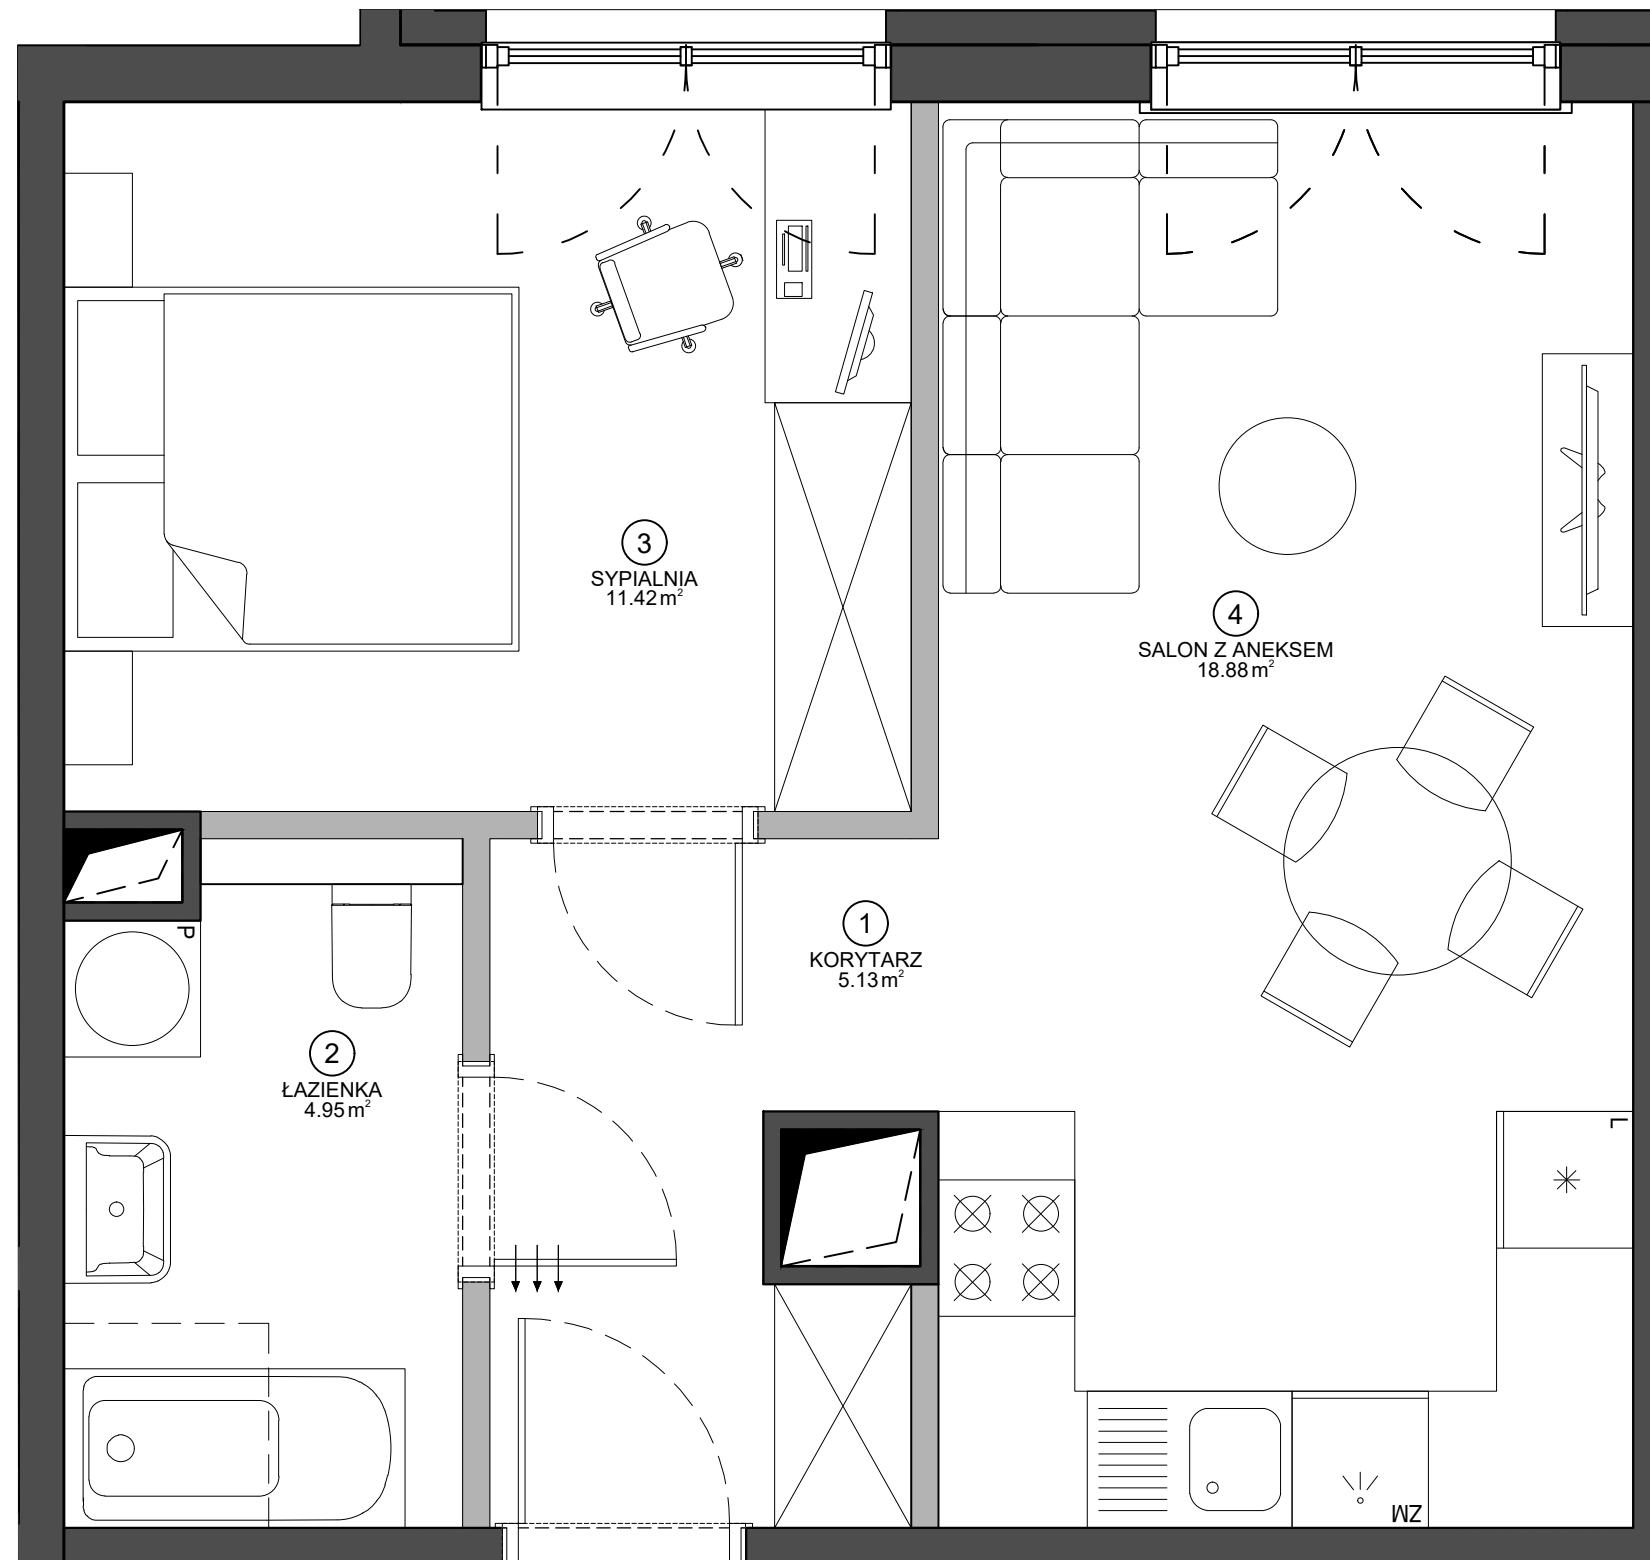

SCHEMAT BUDYNKU

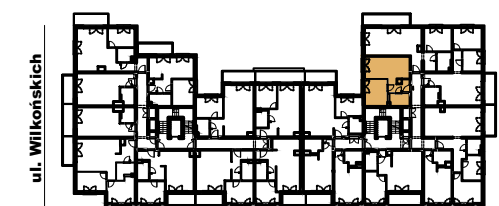

ul. Żeromskiego



Data opracowania karty: 28.06.2021

BIURO SPRZEDAŻY

UL. ŻEROMSKIEGO 13/15, WJAZD OD UL. WILKOŃSKICH
POZNAŃ 60-544, TEL. +48 532 395 965
ZEROMSKIEGO@VINCI-IMMOBILIER.COM