

ŻEROMSKIEGO


56.80 m²

PIĘTRO	1	NUMER MIESZKANIA	86
KLATKA	B	ILOŚĆ POKOI	2


ZESTAWIENIE POWIERZCHNI

①	KORYTARZ	8.92 m ²
②	ŁAZIENKA	5.26 m ²
③	SYPIALNIA	12.57 m ²
④	SALON Z ANEKSEM	29.10 m ²
POWIERZCHNIA UŻYTKOWA		55.85 m ²
Powierzchnia ścian działowych nadających się do demontażu		0.95 m ²
POWIERZCHNIA SPRZEDAŻY LOKALU		56.80 m²
⑤	BALKON	9.68 m ²

SCHEMAT BUDYNKU

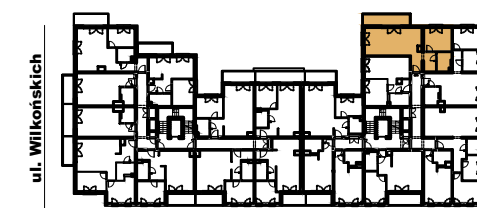

ul. Żeromskiego

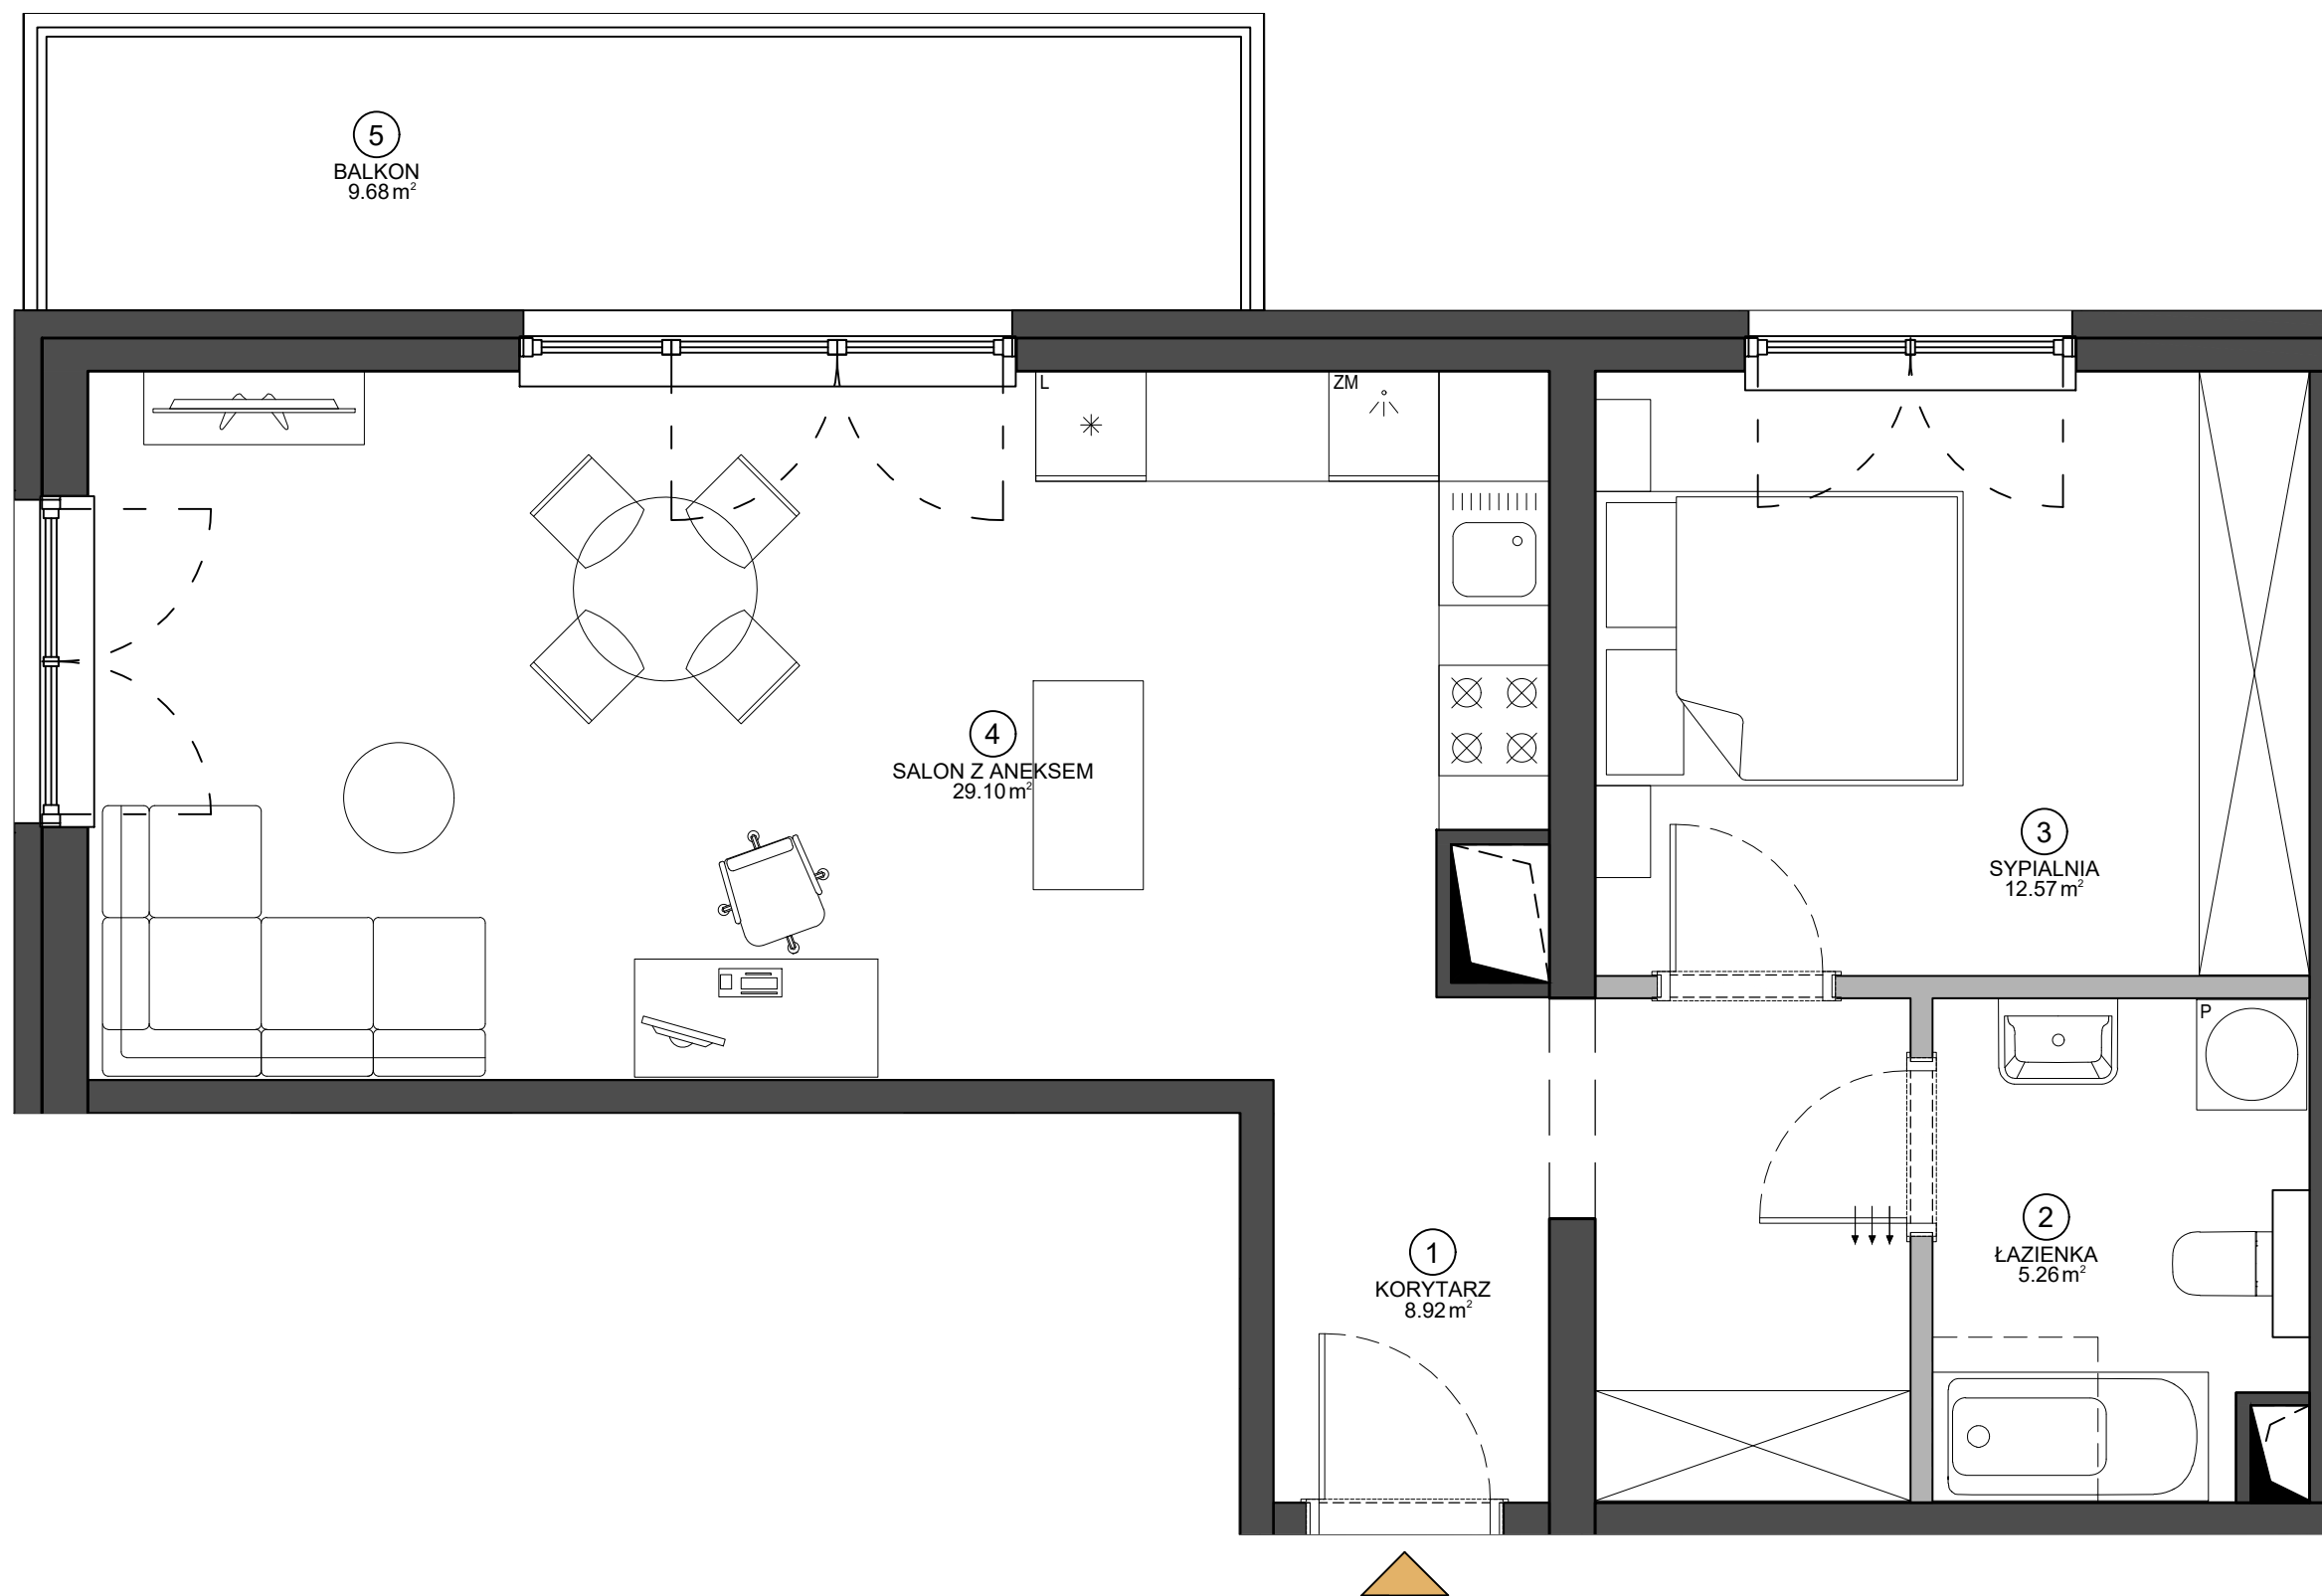

LOKALNE OBNIŻENIE STROPU



Data opracowania karty: 28.06.2021

BIURO SPRZEDAŻY

UL. ŻEROMSKIEGO 13/15, WJAZD OD UL. WILKOŃSKICH
POZNAŃ 60-544, TEL. +48 532 395 965
ZEROMSKIEGO@VINCI-IMMOBILIER.COM