




ŻEROMSKIEGO

60.55 m²


PIĘTRO	1	NUMER MIESZKANIA	87
KLATKA	B	ILOŚĆ POKOI	3

ZESTAWIENIE POWIERZCHNI


①	KORYTARZ	4.17 m ²
②	ŁAZIENKA	5.50 m ²
③	KORYTARZ	3.79 m ²
④	POKÓJ	7.92 m ²
⑤	SYPIALNIA	12.14 m ²
⑥	SALON Z ANEKSEM	25.34 m ²
POWIERZCHNIA UŻYTKOWA		58.86 m ²
Powierzchnia ścian działowych nadających się do demontażu		1.69 m ²
POWIERZCHNIA SPRZEDAŻY LOKALU		60.55 m²
⑦	BALKON	6.37 m ²

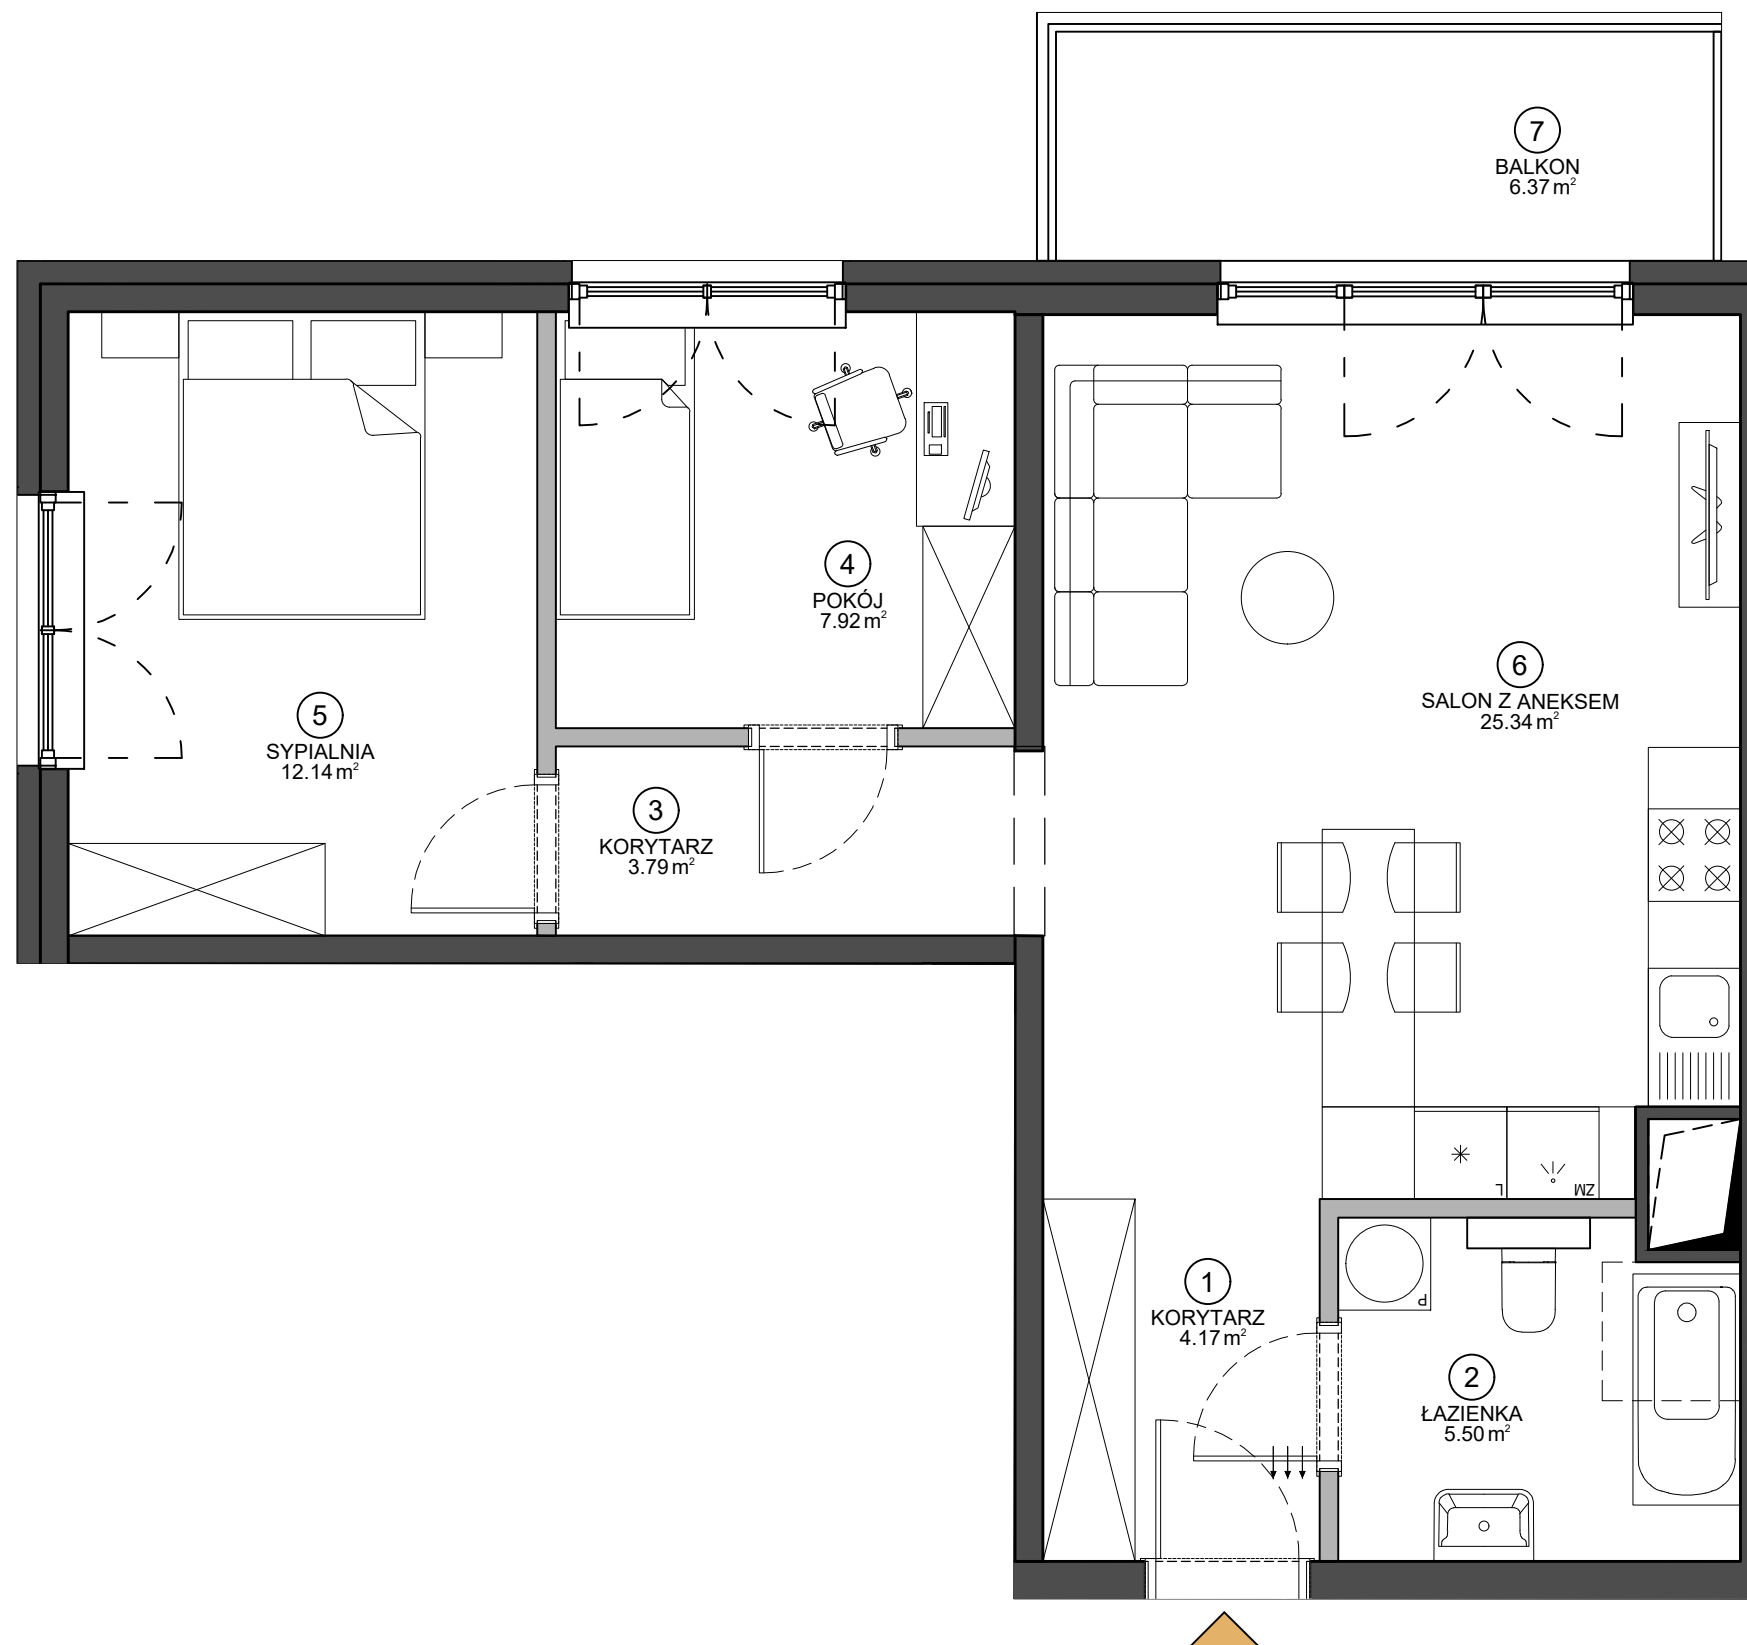

SCHEMAT BUDYNKU

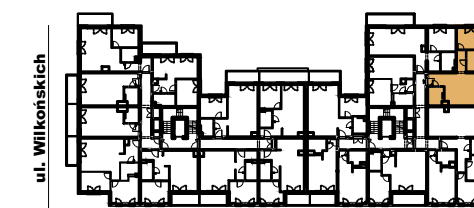

ul. Żeromskiego

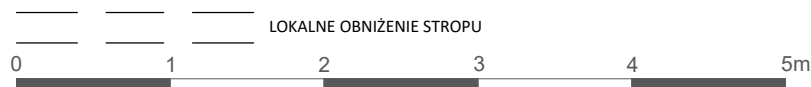

Data opracowania karty: 28.06.2021

BIURO SPRZEDAŻY

UL. ŻEROMSKIEGO 13/15, WJAZD OD UL. WILKOŃSKICH
POZNAŃ 60-544, TEL. +48 532 395 965
ZEROMSKIEGO @VINCI-IMMOBILIER.COM