

ŻEROMSKIEGO


27.45 m²

PIĘTRO	1	NUMER MIESZKANIA	89
KLATKA	B	ILOŚĆ POKOI	1

ZESTAWIENIE POWIERZCHNI


①	KORYTARZ	4.14 m ²
②	ŁAZIENKA	4.68 m ²
③	SALON Z ANEKSEM	17.94 m ²
POWIERZCHNIA UŻYTKOWA		26.76 m ²
Powierzchnia ścian działowych nadających się do demontażu		0.69 m ²

POWIERZCHNIA SPRZEDAŻY LOKALU 27.45 m²

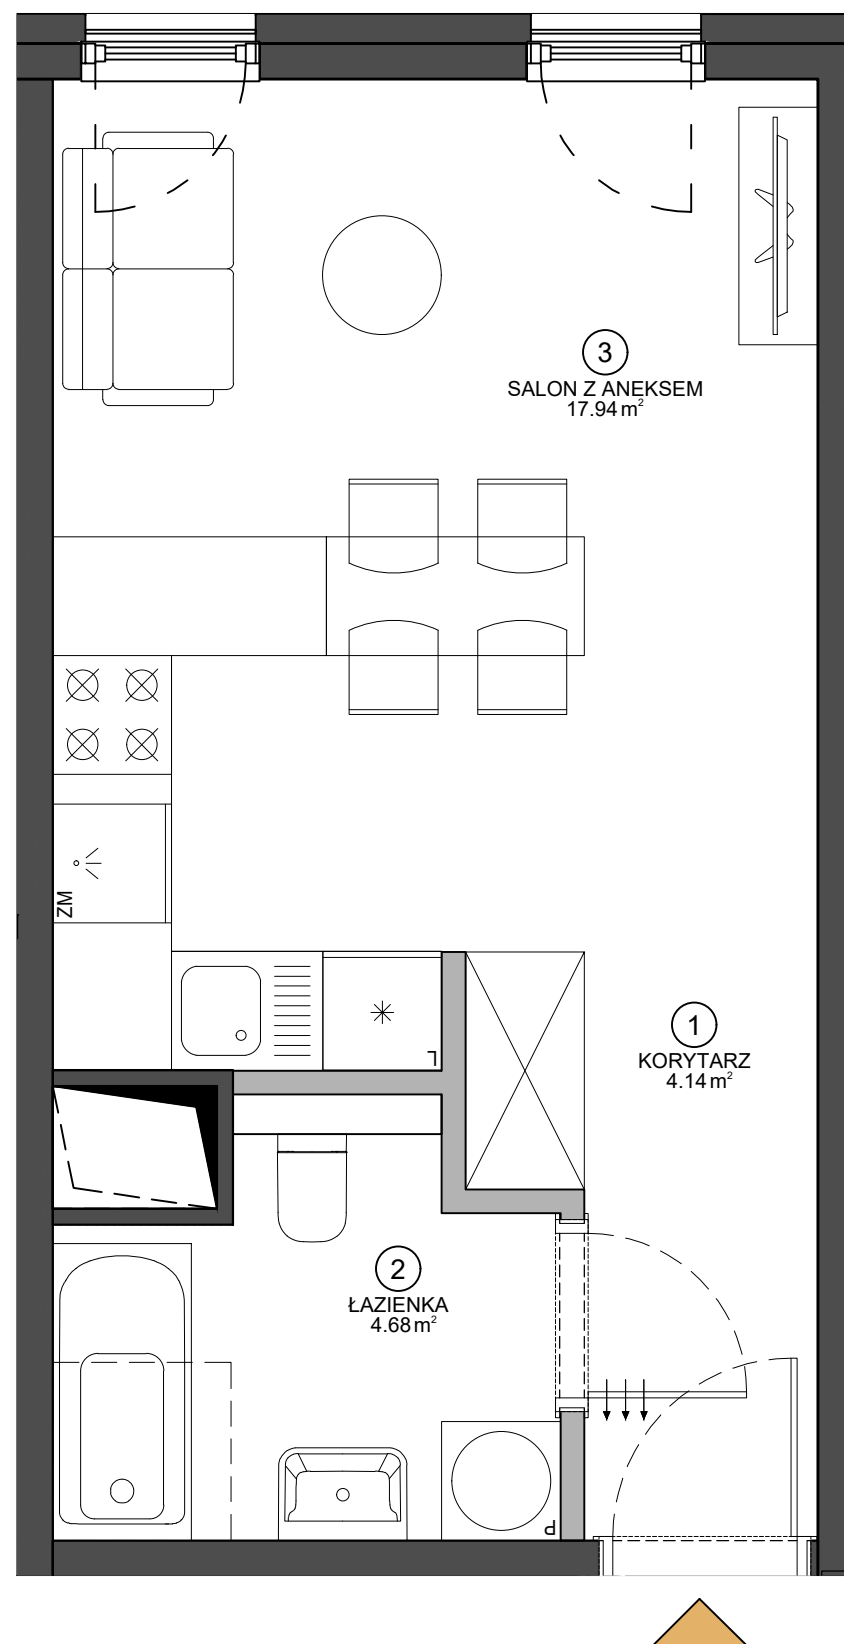

Data opracowania karty: 28.06.2021

SCHEMAT BUDYNKU

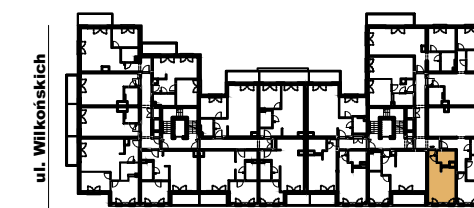

ul. Żeromskiego

BIURO SPRZEDAŻY

UL. ŻEROMSKIEGO 13/15, WJAZD OD UL. WILKOŃSKICH
POZNAŃ 60-544, TEL. +48 532 395 965
ZEROMSKIEGO@VINCI-IMMOBILIER.COM