


ŻEROMSKIEGO

28.47 m²

PIĘTRO	1	NUMER MIESZKANIA	91
KLATKA	B	1	IŁOŚĆ POKOI

ZESTAWIENIE POWIERZCHNI

①	KORYTARZ	4.68 m ²
②	ŁAZIENKA	4.72 m ²
③	SALON Z ANEKSEM	18.38 m ²
	POWIERZCHNIA UŻYTKOWA	27.78 m ²
	Powierzchnia ścian działowych nadających się do demontażu	0.69 m ²
	POWIERZCHNIA SPRZEDAŻY LOKALU	28.47 m²

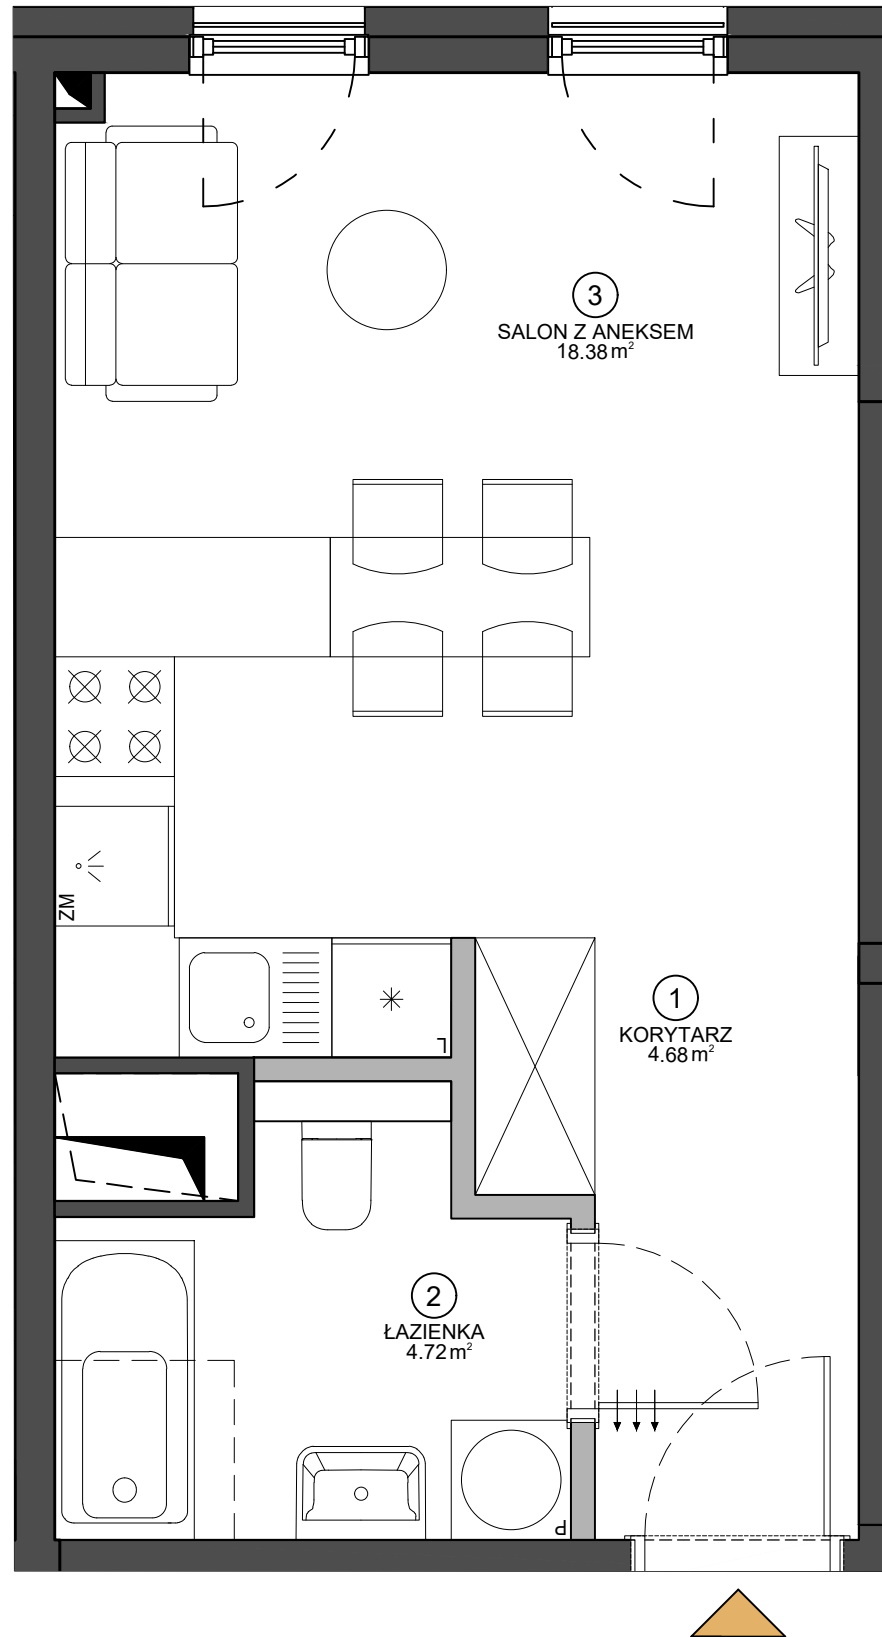

0 1 2 3 4 5m

Data opracowania karty: 28.06.2021

SCHEMAT BUDYNKU



ul. Żeromskiego

BIURO SPRZEDAŻY

UL. ŻEROMSKIEGO 13/15, WJAZD OD UL. WILKOŃSKICH
POZNAŃ 60-544, TEL. +48 532 395 965
ZEROMSKIEGO@VINCI-IMMOBILIER.COM