

ŻEROMSKIEGO


56.79 m²

PIĘTRO	2	NUMER MIESZKANIA	95
KLATKA	B	IŁOŚĆ POKOI	2


ZESTAWIENIE POWIERZCHNI

①	KORYTARZ	8.89 m ²
②	ŁAZIENKA	5.26 m ²
③	SYPIALNIA	12.55 m ²
④	SALON Z ANEKSEM	29.10 m ²
POWIERZCHNIA UŻYTKOWA		55.80 m ²
Powierzchnia ścian działowych nadających się do demontażu		0.99 m ²
POWIERZCHNIA SPRZEDAŻY LOKALU		56.79 m²
⑤	BALKON	9.68 m ²

SCHEMAT BUDYNKU

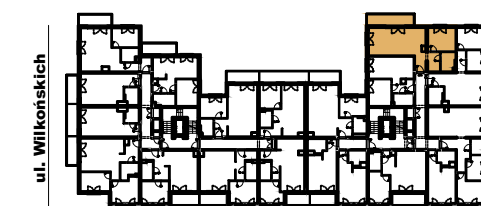

ul. Żeromskiego

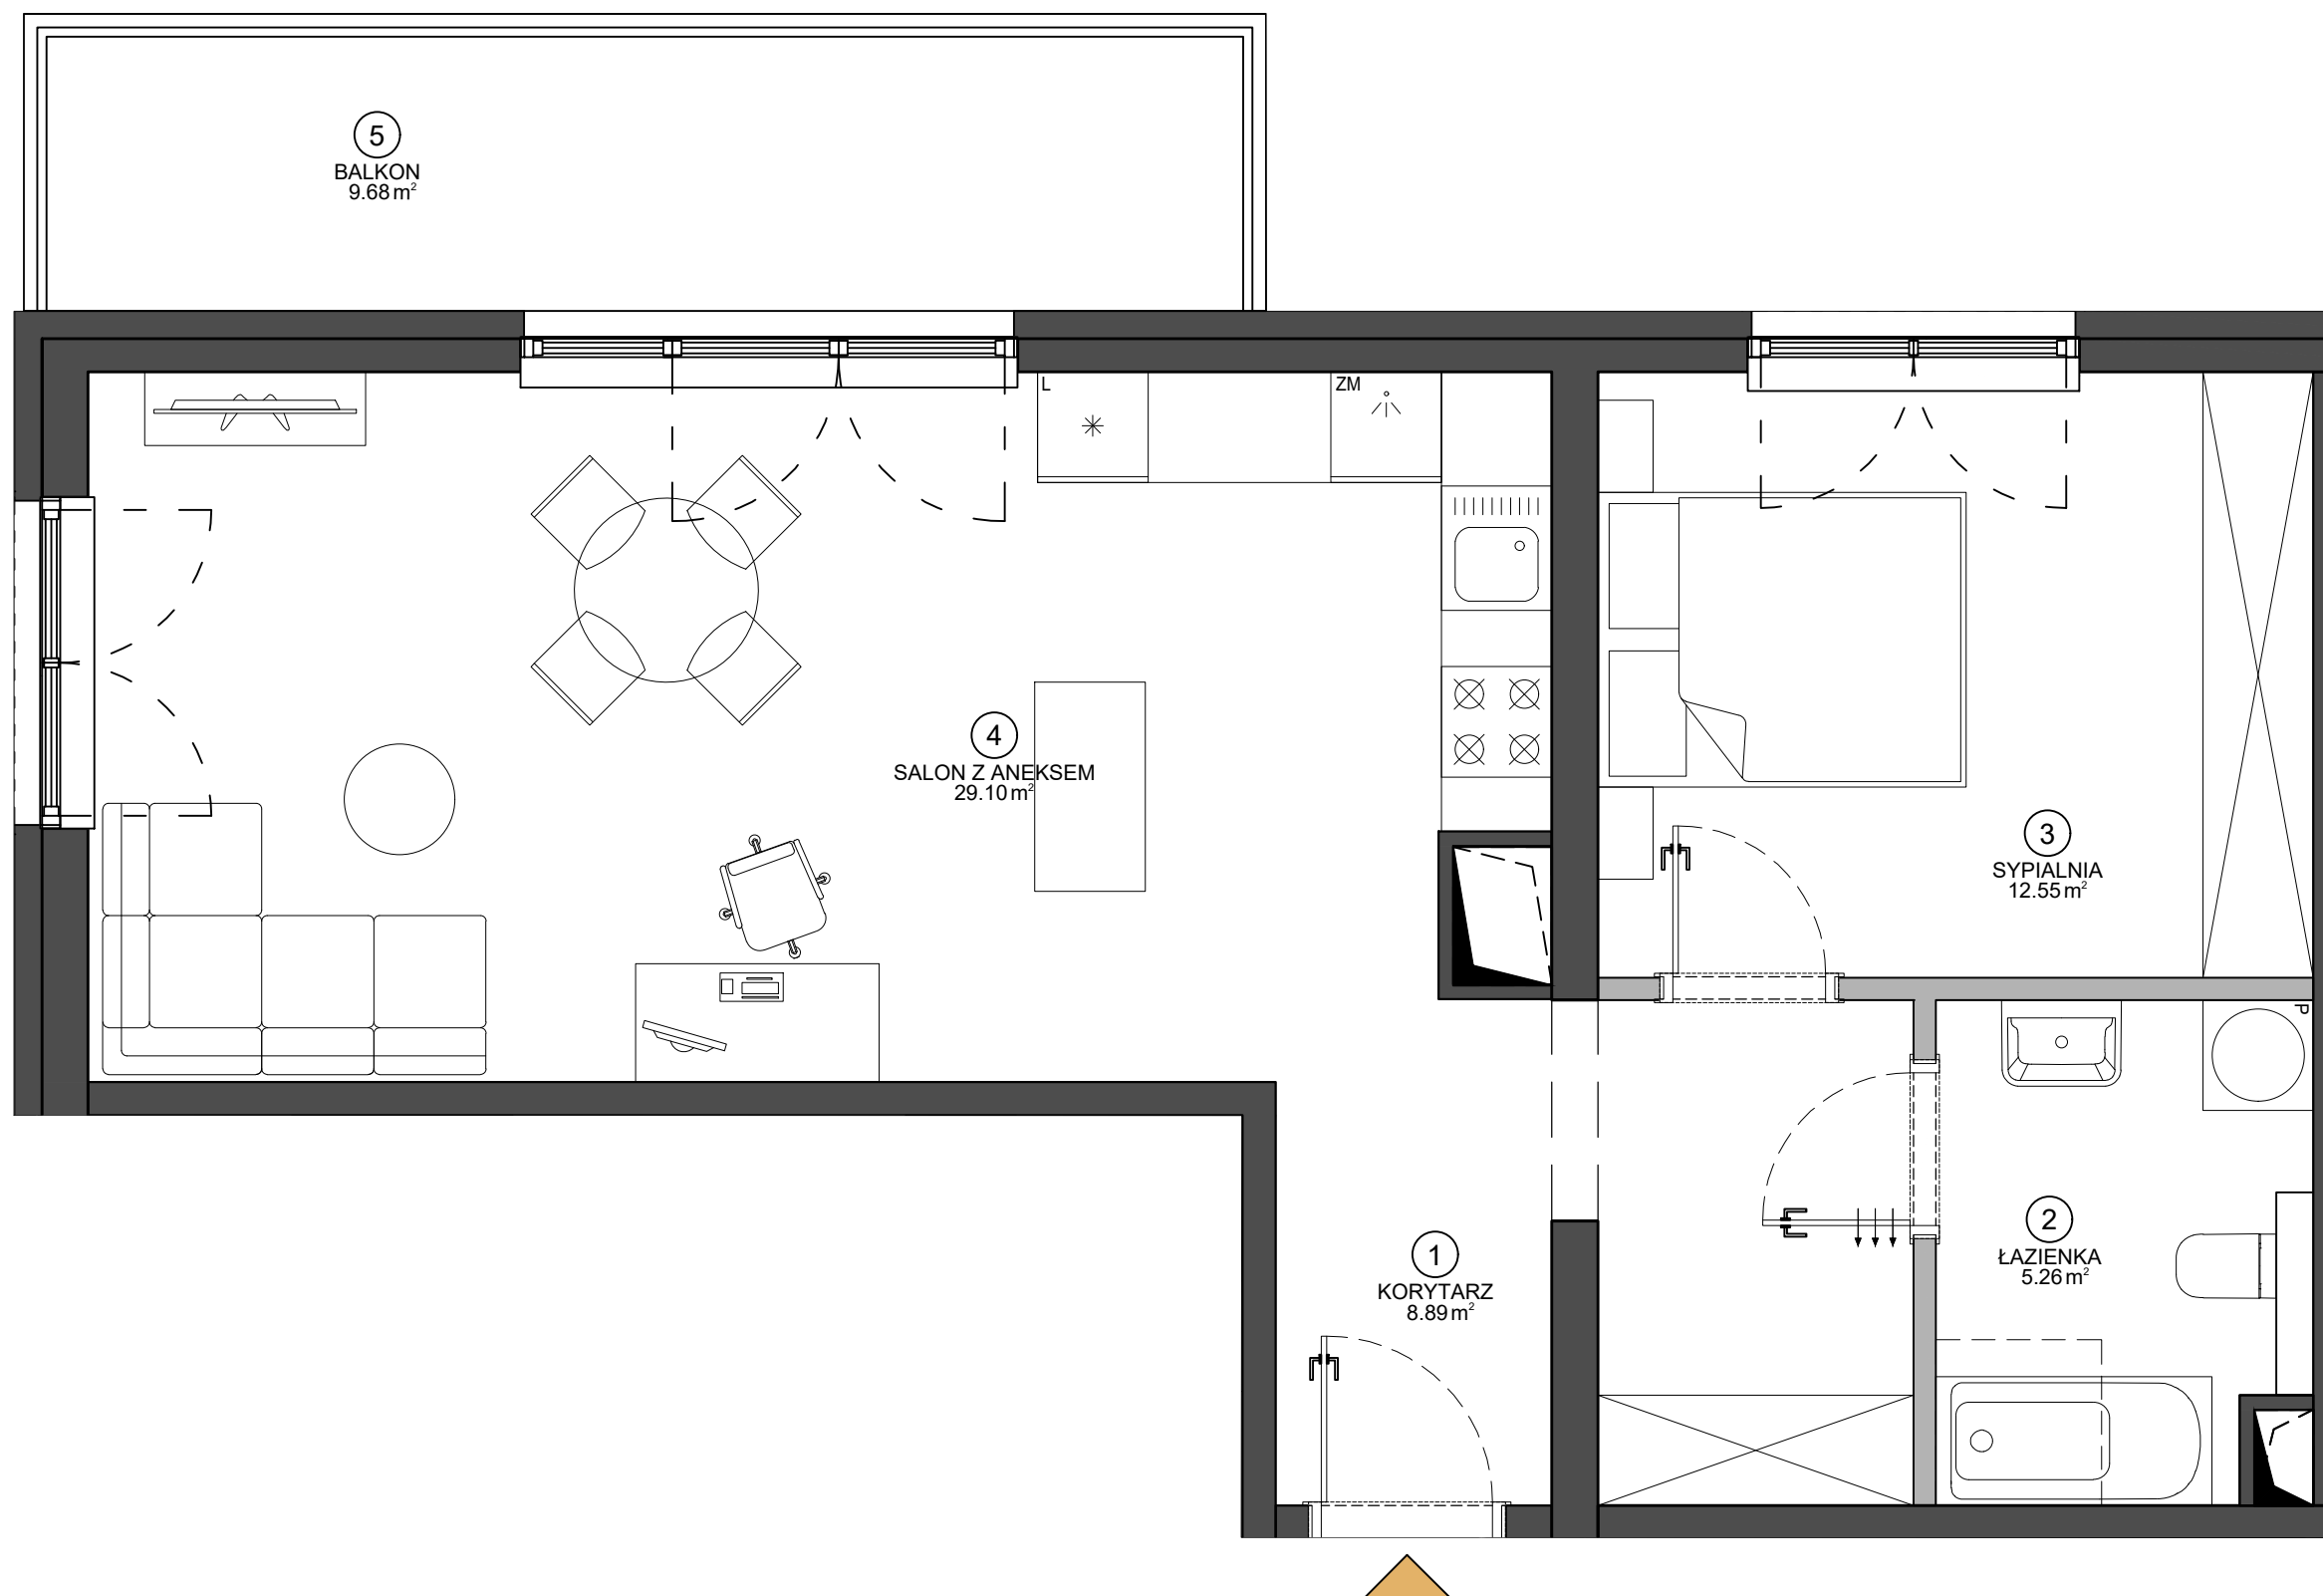

LOKALNE OBNIŻENIE STROPU



Data opracowania karty: 28.06.2021

BIURO SPRZEDAŻY

UL. ŻEROMSKIEGO 13/15, WJAZD OD UL. WILKOŃSKICH
POZNAŃ 60-544, TEL. +48 532 395 965
ZEROMSKIEGO@VINCI-IMMOBILIER.COM