



ŻEROMSKIEGO


60.59 m²

PIĘTRO	2	NUMER MIESZKANIA	96
KLATKA	B	ILOŚĆ POKOI	3


ZESTAWIENIE POWIERZCHNI

1	KORYTARZ	4.18 m ²
2	ŁAZIENKA	5.52 m ²
3	KORYTARZ	3.79 m ²
4	POKÓJ	7.91 m ²
5	SYPIALNIA	12.16 m ²
6	SALON Z ANEKSEM	25.34 m ²
POWIERZCHNIA UŻYTKOWA		58.90 m ²
Powierzchnia ścian działowych nadających się do demontażu		1.69 m ²
POWIERZCHNIA SPRZEDAŻY LOKALU		60.59 m²
7	BALKON	6.37 m ²

SCHEMAT BUDYNKU

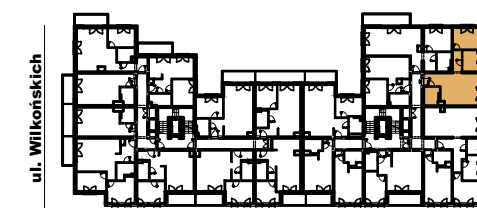

ul. Żeromskiego

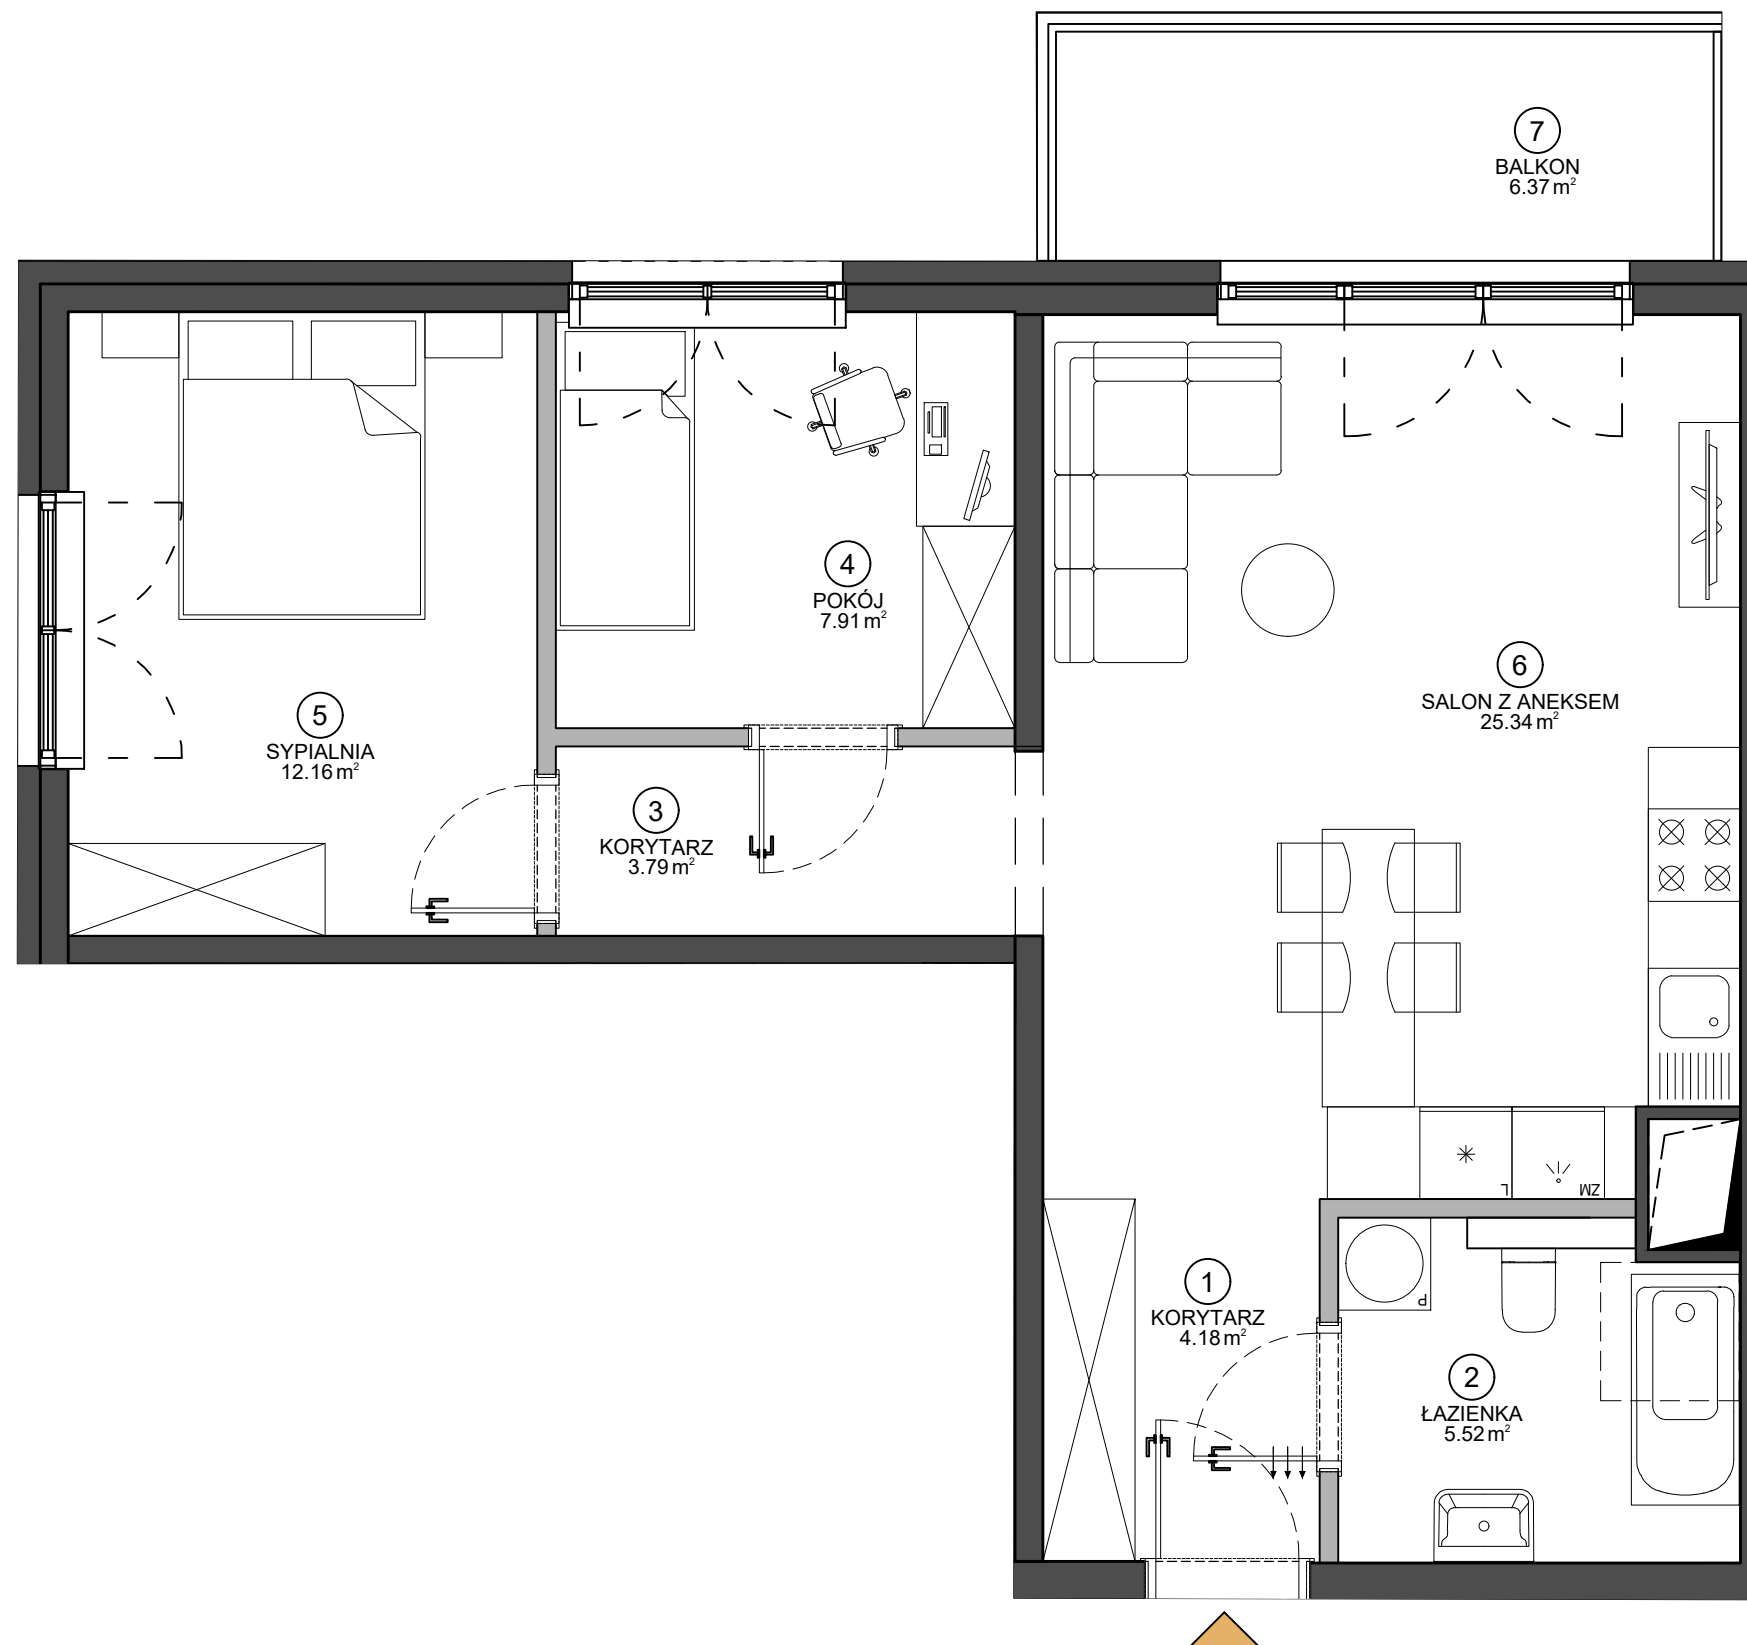

LOKALNE OBNIŻENIE STROPU



Data opracowania karty: 28.06.2021

BIURO SPRZEDAŻY

UL. ŻEROMSKIEGO 13/15, WJAZD OD UL. WILKOŃSKICH
POZNAŃ 60-544, TEL. +48 532 395 965
ZEROMSKIEGO@VINCI-IMMOBILIER.COM