


ŻEROMSKIEGO

27.45 m<sup>2</sup>


|        |   |                  |    |
|--------|---|------------------|----|
| PIĘTRO | 2 | NUMER MIESZKANIA | 98 |
| KLATKA | B | ILOŚĆ POKOI      | 1  |

#### ZESTAWIENIE POWIERZCHNI

|   |                                                           |                            |
|---|-----------------------------------------------------------|----------------------------|
| ① | KORYTARZ                                                  | 4.14 m <sup>2</sup>        |
| ② | ŁAZIENKA                                                  | 4.68 m <sup>2</sup>        |
| ③ | SALON Z ANEKSEM                                           | 17.94 m <sup>2</sup>       |
|   | POWIERZCHNIA UŻYTKOWA                                     | 26.76 m <sup>2</sup>       |
|   | Powierzchnia ścian działowych nadających się do demontażu | 0.69 m <sup>2</sup>        |
|   | <b>POWIERZCHNIA SPRZEDAŻY LOKALU</b>                      | <b>27.45 m<sup>2</sup></b> |

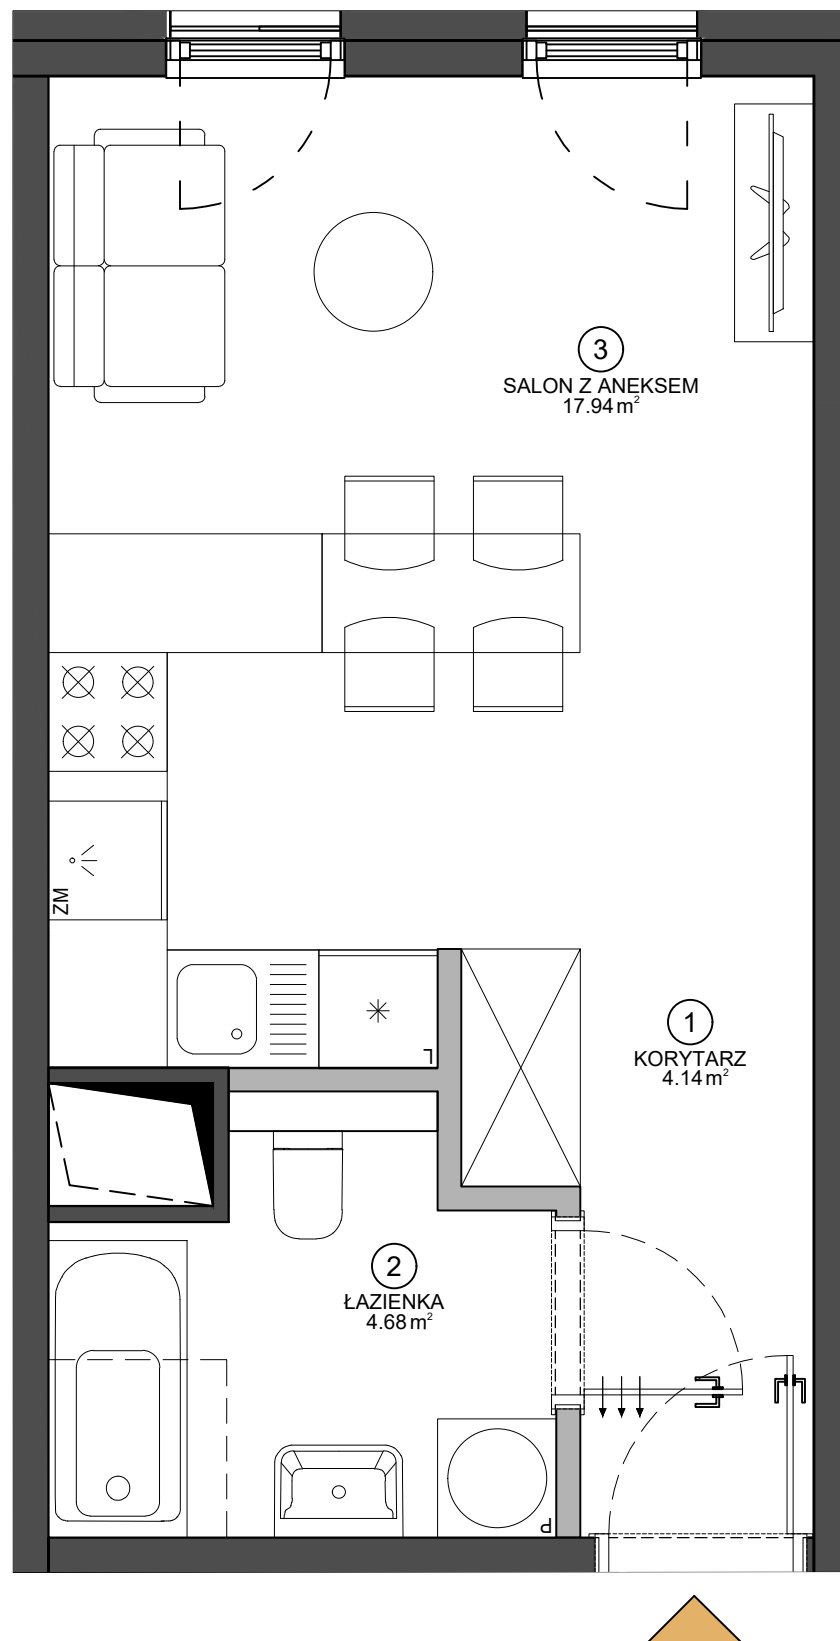

#### SCHEMAT BUDYNKU

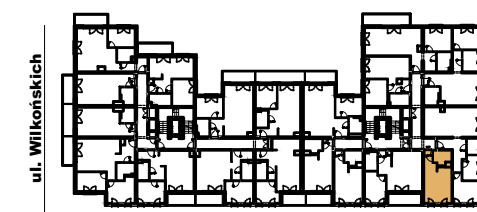

ul. Żeromskiego

#### BIURO SPRZEDAŻY

UL. ŻEROMSKIEGO 13/15, WJAZD OD UL. WILKOŃSKICH  
POZNAŃ 60-544, TEL. +48 532 395 965  
ZEROMSKIEGO@VINCI-IMMOBILIER.COM

Data opracowania karty: 28.06.2021

0 1 2 3 4 5m

KARTA KATALOGOWA LOKALU PRZEDSTAWIA UKŁAD FUNKCJONALNY WYNIKAJĄCY Z PROJEKTU BUDOWLANEGO. PRZEDSTAWIONA ARANŻACJA POMIESZCZEŃ NIE JEST WIĄŻĄCA, LECZ MA ZNACZENIE DLA PRZEBIEGU INSTALACJI ORAZ ŚCIAN KONSTRUKCYJNYCH. POWIERZCHNIA UŻYTKOWA LOKALU OKREŚLANA JEST NA PODSTAWIE ROZPORZĄDZENIA MINISTRA ROZWOJU Z DNIA 11 WRZEŚNIA 2020 R. W SPRAWIE SZCZEGÓŁOWEGO ZAKRESU I FORMY PROJEKTU BUDOWLANEGO, ZGODNIE Z ZASADAMI ZAWARTYMI W POLSKIEJ NORMIE PN-ISO 9836:2015-12. DO POWIERZCHNI SPRZEDAŻY LOKALU WLICZA SIĘ POWIERZCHNIE ELEMENTÓW NADAJĄCYCH SIĘ DO DEMONTAŻU TAKICH JAK NP. ŚCIANKI DZIAŁOWE. PRZEDSTAWIONA NA RZUCIE ARANŻACJA MA CHARAKTER PRZYKŁADOWY, LOKAL SPRZEDAWANY JEST W STANIE DEWELOPERSKIM, BEZ WYPOSAŻENIA.