


KASKADY
KRAKOWSKA


A.0.1

Piętro	Powierzchnia
0/8	65,39 m ²
Liczba pokoi	Taras/ogródek
3	98,8 m ²

Klatka	A
1 Komunikacja	10,42
2 Sypialnia	10,19
3 Sypialnia	11,49
4 Łazienka	4,82
5 Salon z aneksem	23,67
6 WC	2,56
Ścianki rozbieralne	2,24
	65,39 m ²
7 Taras	5,37
8 Ogródek	25,83
9 Ogródek	67,60

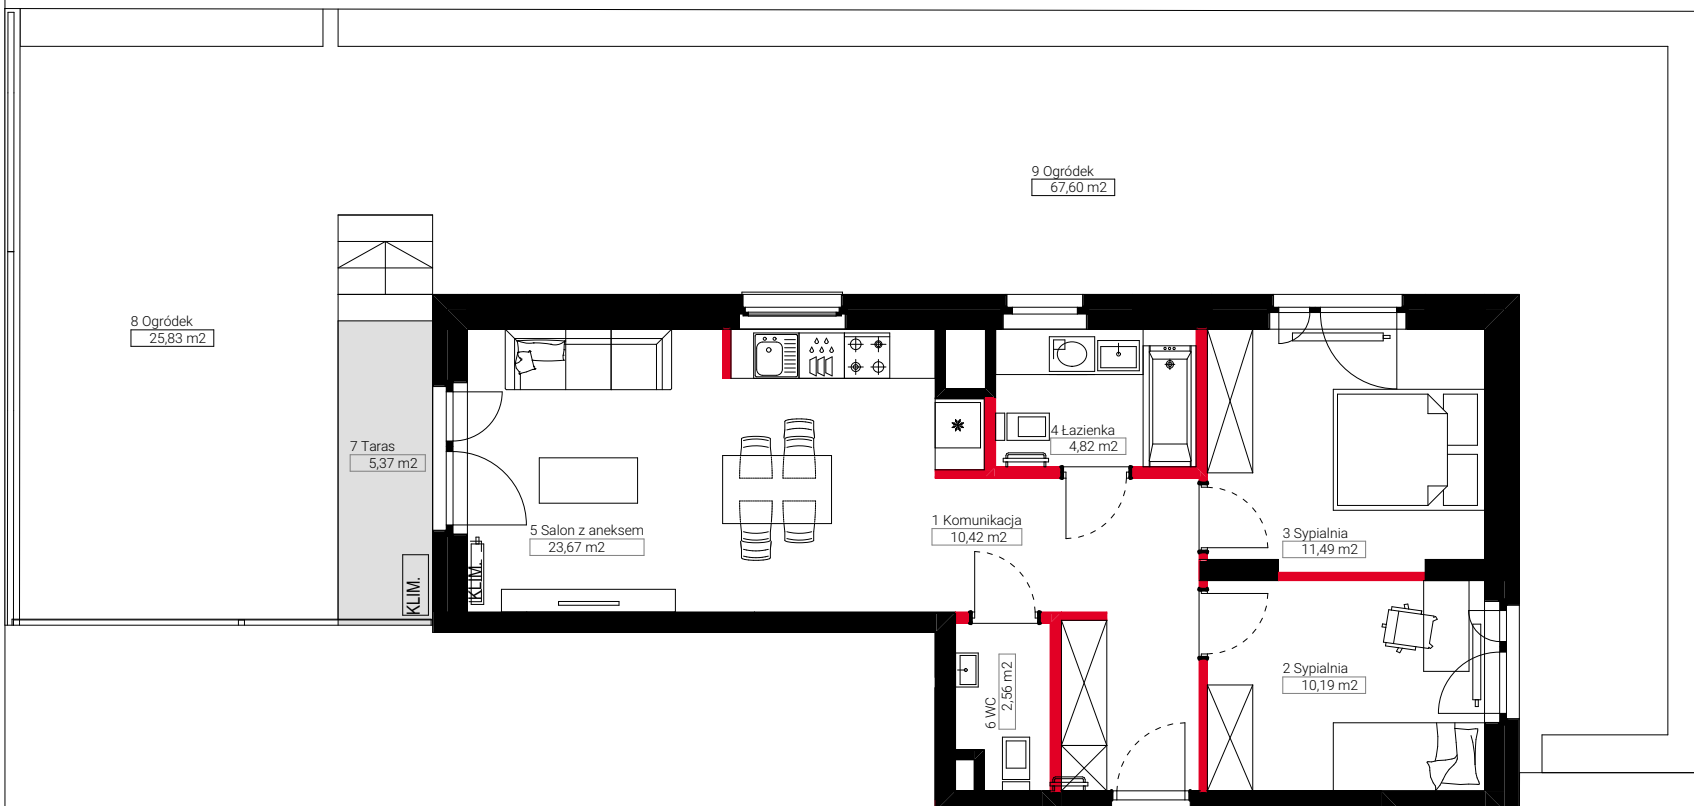

0 1 2 3m

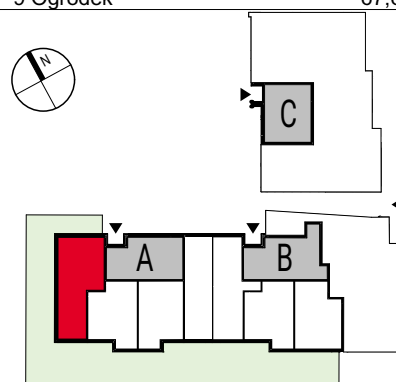

■ ŚCIANA STAŁA
■ ŚCIANA DZIAŁOWA NADAJĄCA SIĘ DO DEMONTAŻU

1. Karta katalogowa opracowana na podstawie projektu budowlanego, w lokalach mogą wystąpić zmiany wprowadzone na etapie projektu wykonawczego
2. Wymiary i powierzchnie są liczone według normy PN-ISO 9836: 1997 ostateczna powierzchnia zostanie obliczona na podstawie pomiaru wykonawczego, zgodnie z powyżej wymienioną normą.
3. Aranżacja mieszkania (tj. Meble, wyposażenie kuchni i łazienek oraz sanitariaty) ma charakter poglądowy i nie stanowi wyposażenia lokalu w standardzie oferowanym do sprzedaży.
4. Przedstawione wymiary mają charakter poglądowy i nie mogą stanowić podstawy do zamawiania mebli i armatury

INWESTOR



BIURO SPRZEDAŻY

TEL: +48 880 599 777
E-MAIL: KRAKOWSKA@VINCI-IMMOBILIER.COM

BIURO PROJEKTOWE
4
am
architekci