



KASKADY
KRAKOWSKA

A.5.24

Piętro	Powierzchnia
5/8	46,29 m ²
2	5,95 m ²
Liczba pokoi	Loggia/balkon/taras

Klatka **A**

1 Komunikacja	5,28
2 Sypialnia	12,93
3 Łazienka	4,82
4 Salon z aneksem	22,15
Ścianki rozbieralne	1,11
	46,29 m²
5 Loggia	5,95

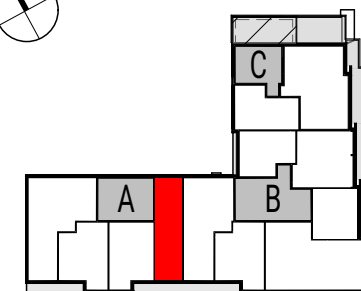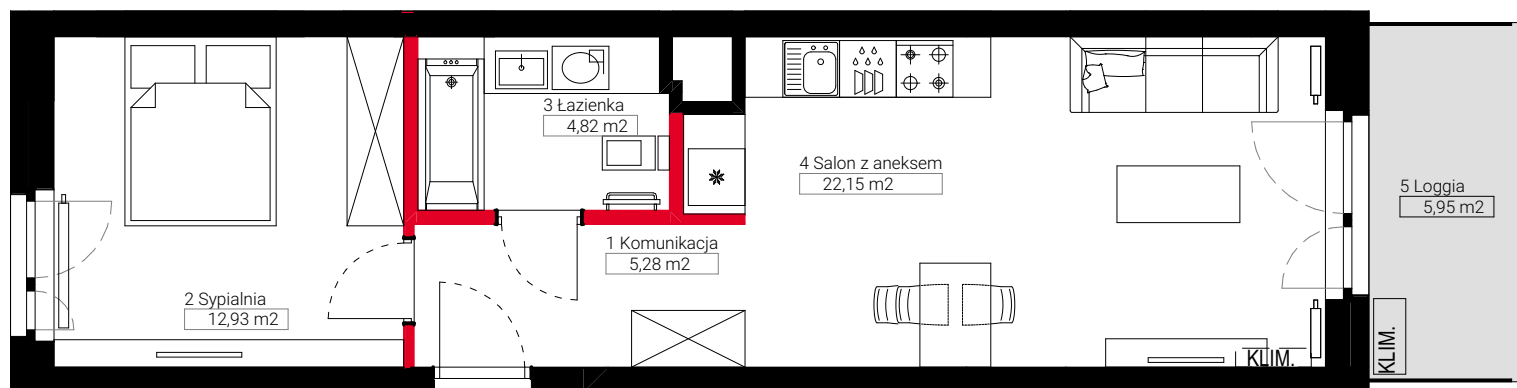

■ ŚCIANA STAŁA
■ ŚCIANA DZIAŁOWA NADAJĄCA SIĘ DO DEMONTAŻU

1. Karta katalogowa opracowana na podstawie projektu budowlanego, w lokalach mogą wystąpić zmiany wprowadzone na etapie projektu wykonawczego
2. Wymiary i powierzchnie są liczone według normy PN-ISO 9836: 1997 ostateczna powierzchnia zostanie obliczona na podstawie pomiaru wykonawczego, zgodnie z powyżej wymienioną normą.
3. Aranżacja mieszkania (tj. Meble, wyposażenie kuchni i łazienek oraz sanitariaty) ma charakter poglądowy i nie stanowi wyposażenia lokalu w standardzie oferowanym do sprzedaży.
4. Przedstawione wymiary mają charakter poglądowy i nie mogą stanowić podstawy do zamawiania mebli i armatury

INWESTOR
VINCI
IMMOBILIER

BIURO SPRZEDAŻY
TEL: +48 880 599 777
E-MAIL: KRAKOWSKA@VINCI-IMMOBILIER.COM

BIURO PROJEKTOWE
4
am
architekci