


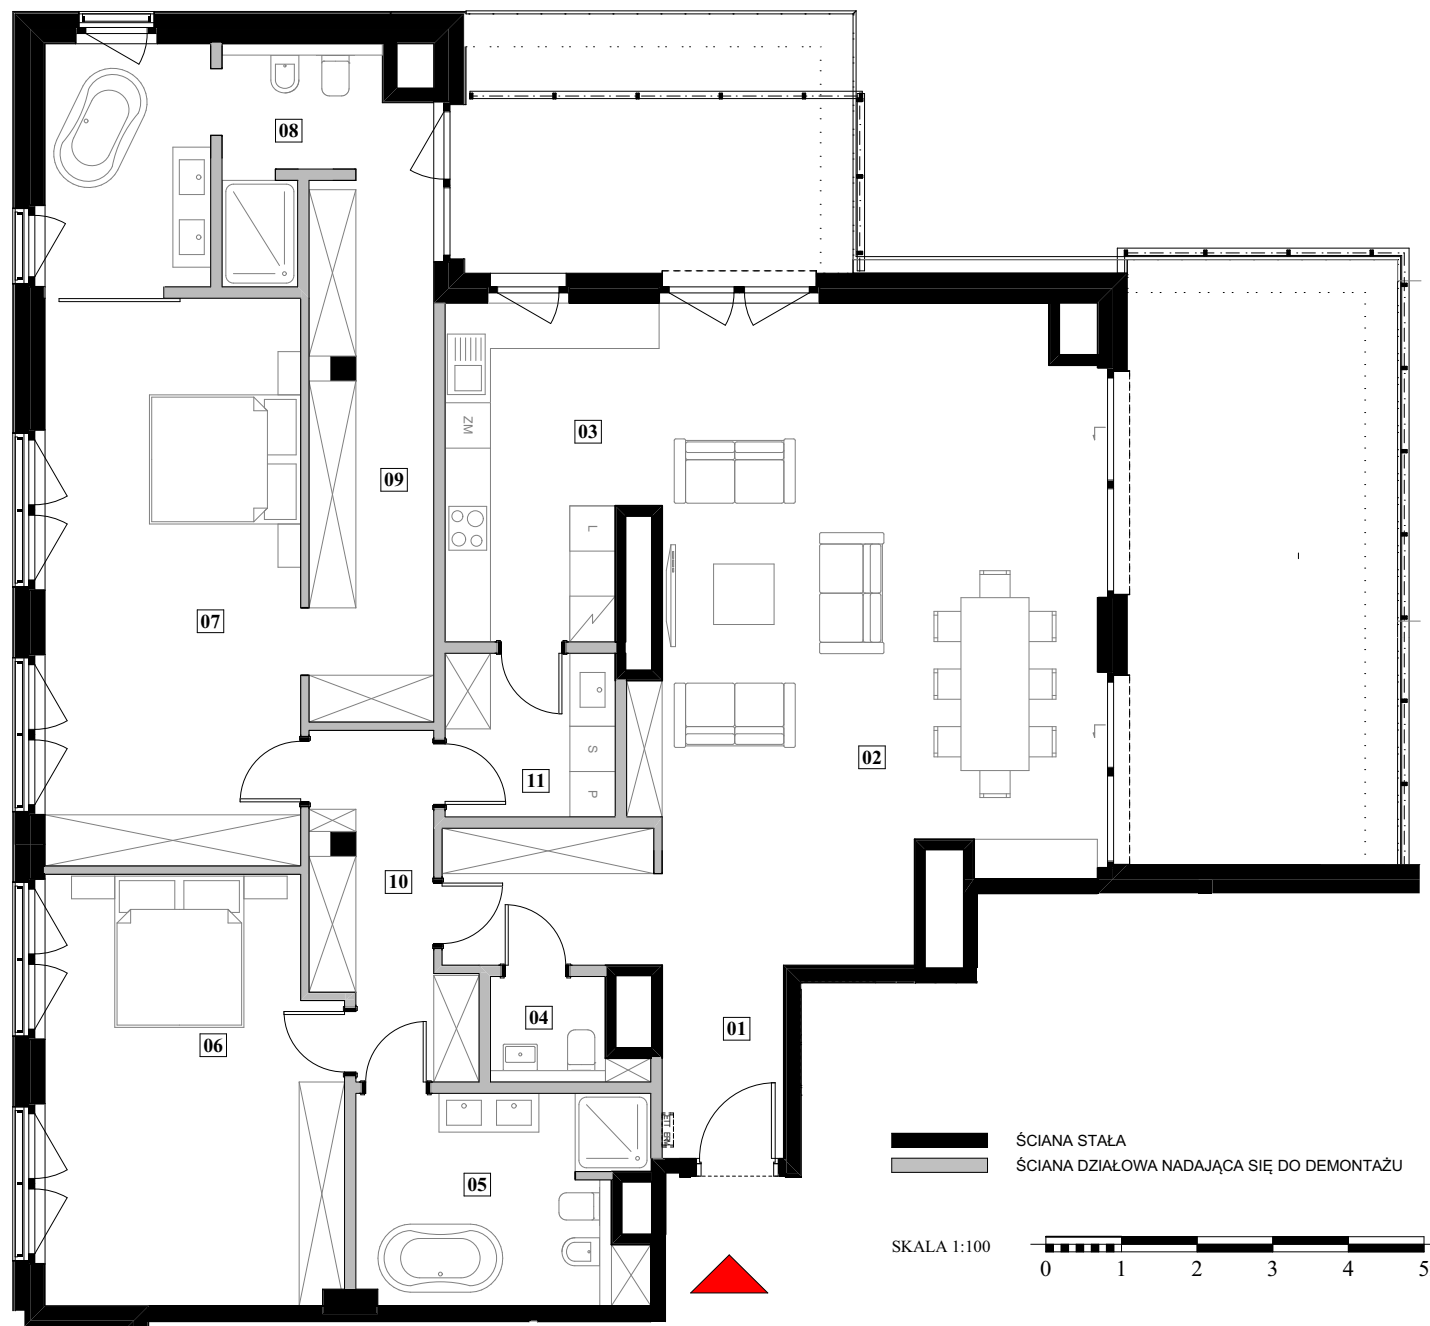

REZYDENCJA
TAGORE

LOKAL 31


PIĘTRO	POWIERZCHNIA
5	172,56 m²

penthouse **29,01/11,90 m²**

LICZBA POKOI LOGGIA/BALKON/TARAS

01 Hol wejściowy	9,30 m ²
02 Salon	47,54 m ²
03 Kuchnia	11,74 m ²
04 WC	2,31 m ²
05 Łazienka	10,34 m ²
06 Sypialnia	21,57 m ²
07 Sypialnia	25,43 m ²
08 Łazienka	12,80 m ²
09 Garderoba	11,76 m ²
10 Korytarz	7,67 m ²
11 Pralnia	4,87 m ²

Powierzchnia pod ściankami 7,23 m²

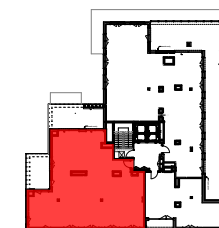

Karta katalogowa lokalu opracowana na podstawie projektu budowlanego. W lokalach mogą wystąpić zmiany wynikające z projektu wykonawczego. Powierzchnia użytkowa mieszkania liczona jest według norm PN-ISO 9836:1997, po wewnętrznym obrysie ścian nierozbieralnych z uwzględnieniem warstw tynków. Powierzchnia poszczególnych pomieszczeń jest liczona po obrysie ścian ją ograniczających z uwzględnieniem warstw tynków. Do powierzchni użytkowej mieszkania wliczona jest powierzchnia pod ścianami działowymi, nadającymi się do demontażu, zaznaczonymi kolorem szarym. Aranżacja mieszkania (tj. meble, wyposażenie kuchni i łazienek oraz sanitarium) ma charakter poglądowy i nie stanowi wyposażenia lokalu w standardzie oferowanym do sprzedaży. Przedstawione wymiary mają charakter poglądowy i nie mogą stanowić podstawy do zamawiania armatury.

Inwestor:



Biurow sprzedaży:

+48 880 599 777
tagore@vinci-immobilier.com

Pracownia projektowa:

SZAROSZYK & RYCERSKI ARCHITEKCI

SZAROSZYK & RYCERSKI ARCHITEKCI UL. MIGDAŁOWA 1
02-796 WARSZAWA TEL./FAX: (22) 644 21 99