

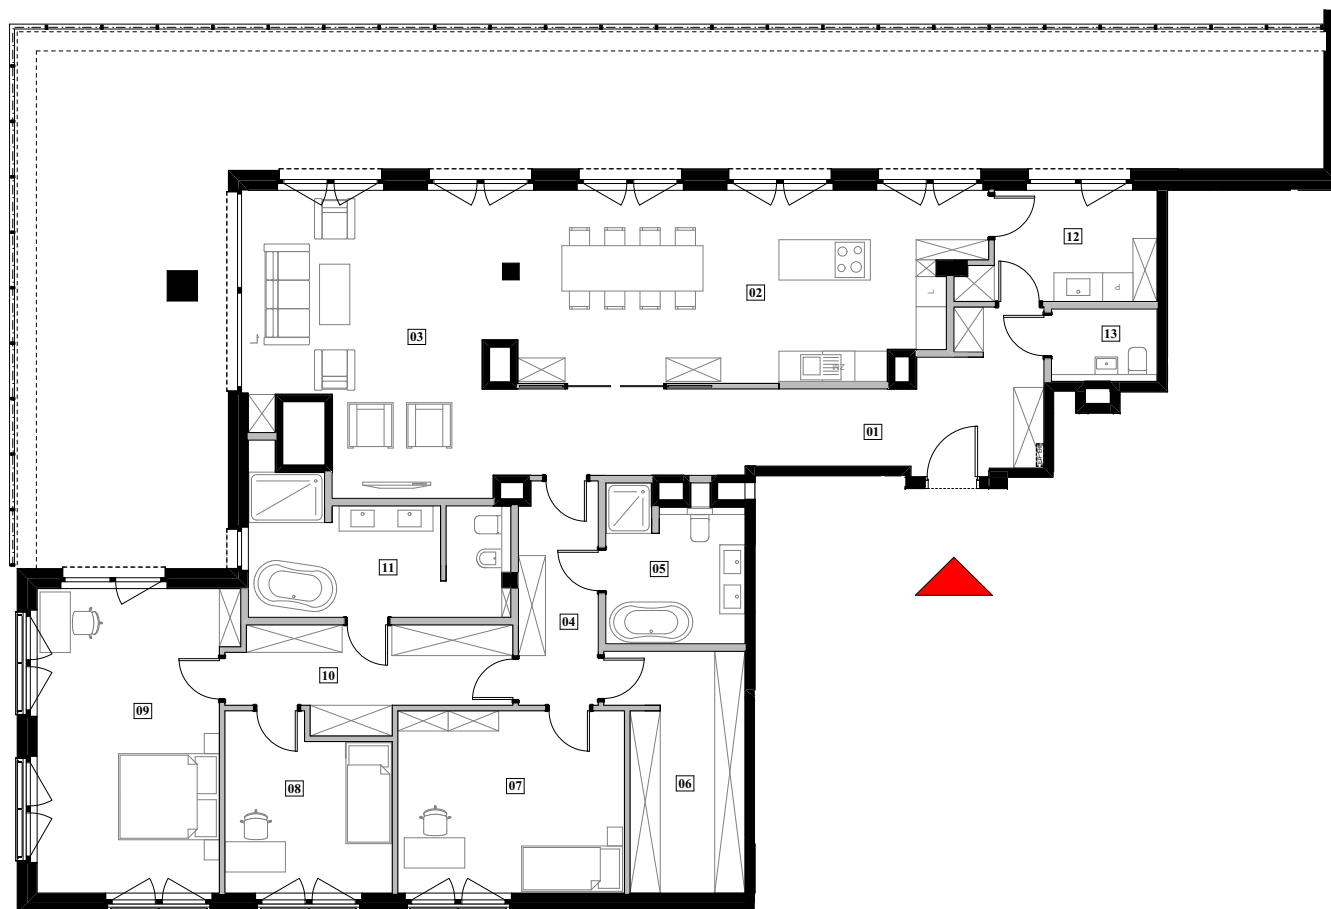


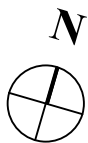

— ŚCIANA STAŁA
— ŚCIANA DZIAŁOWA NADAJĄCA SIĘ DO DEMONTAŻU

SKALA 1:150

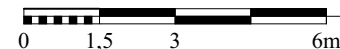

REZYDENCJA
TAGORE

LOKAL 32

PIĘTRO	POWIERZCHNIA
5	199,29 m²

penthouse **105,05 m²**

LICZBA POKOI LOGGIA/BALKON/TARAS

01 Hol wejściowy	21,30 m ²
02 Kuchnia	12,94 m ²
03 Salon	47,64 m ²
04 Korytarz	6,93 m ²
05 Łazienka	8,03 m ²
06 Garderoba	11,42 m ²
07 Sypialnia	16,25 m ²
08 Sypialnia	10,94 m ²
09 Sypialnia	22,32 m ²
10 Garderoba	9,87 m ²
11 Łazienka	12,59 m ²
12 Pralnia	7,63 m ²
13 WC	3,00 m ²

Powierzchnia pod ściankami 8,43 m²



Karta katalogowa lokalu opracowana na podstawie projektu budowlanego. W lokalach mogą wystąpić zmiany wynikające z projektu wykonawczego. Powierzchnia użytkowa mieszkania liczona jest według norm PN-ISO 9836:1997, po wewnętrznym obrysie ścian nierozbieralnych z uwzględnieniem warstw tynków. Powierzchnia poszczególnych pomieszczeń jest liczona po obrysie ścian ją ograniczających z uwzględnieniem warstwy tynków. Do powierzchni użytkowej mieszkania wliczona jest powierzchnia pod ścianami działowymi, nadającymi się do demontażu, zaznaczonymi kolorem szarym. Aranżacja mieszkania (tj. meble, wyposażenie kuchni i łazienek oraz sanitariaty) ma charakter poglądowy i nie stanowi wyposażenia lokalu w standardzie oferowanym do sprzedaży. Przedstawione wymiary mają charakter poglądowy i nie mogą stanowić podstawy do zamawiania armatury.

Inwestor:



Biurow sprzedaży:

+48 880 599 777
tagore@vinci-immobilier.com

Pracownia projektowa:

SZAROSZYK & RYCERSKI ARCHITEKCI

SZAROSZYK & RYCERSKI ARCHITEKCI UL. MIGDAŁOWA 1
02-796 WARSZAWA TEL./FAX: (22) 644 21 99