


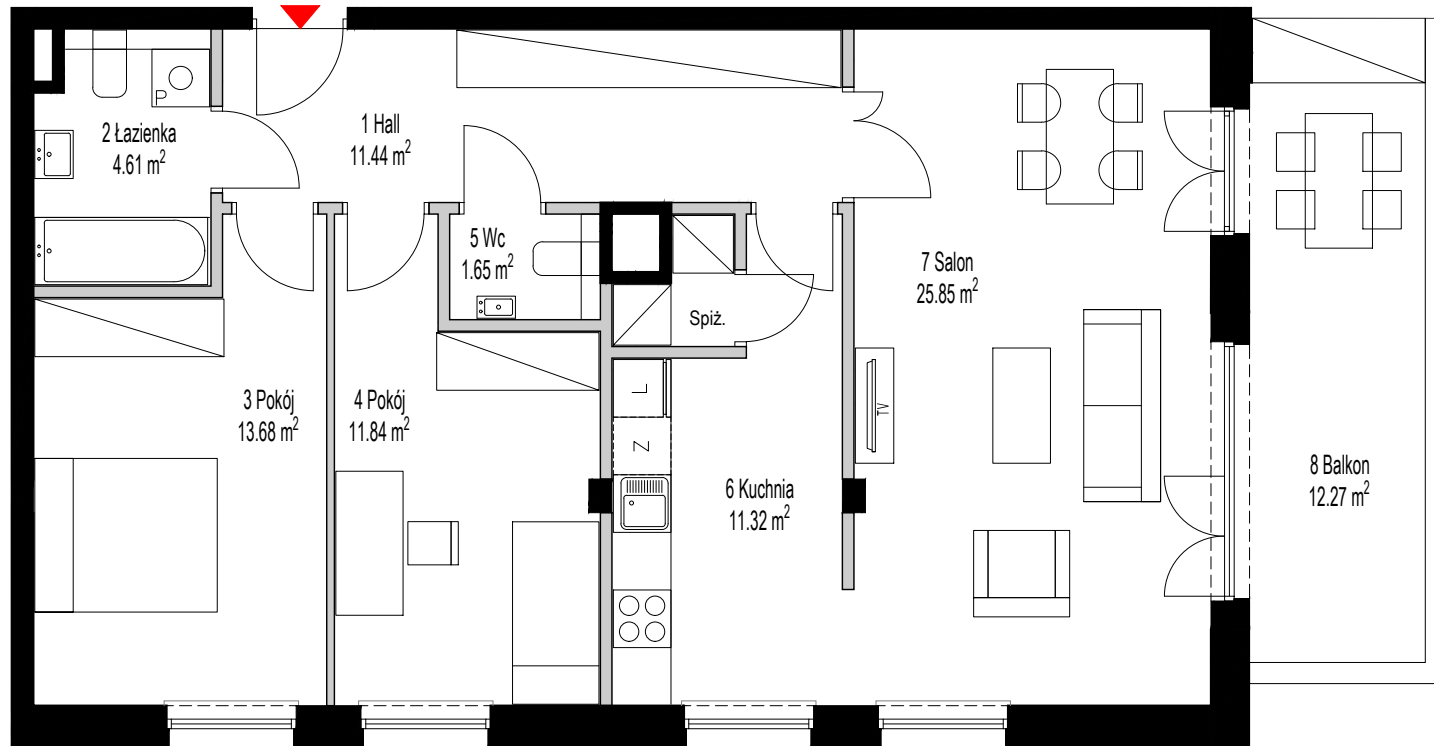

0 1 2 3m

Włodarzewska
59


4.1.38

Budynek	Piętro	Powierzchnia użytkowa
4	1	84,91m ²
3 Liczba pokoi		12,27m ² Balkon/taras/ogród

1 Hall	11,44
2 Łazienka	4,61
3 Pokój	13,68
4 Pokój	11,84
5 WC	1,65
6 Kuchnia	11,32
7 Salon	25,85

Ścianki rozbieralne	4,52
	84,91m ²

8 Balkon	12,27
----------	-------

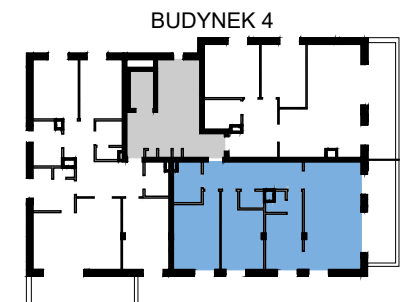

■ ŚCIANA STAŁA
■ ŚCIANA DZIAŁOWA NADAJĄCA SIĘ DO DEMONTAŻU

1. Karta katalogowa opracowana na podstawie projektu budowlanego, w lokalach mogą wystąpić zmiany wprowadzone na etapie projektu wykonawczego
2. Wymiary i powierzchnie są liczone według normy PN-ISO 9836: 1997 ostateczna powierzchnia zostanie obliczona na podstawie pomiaru powykonawczego, zgodnie z powyżej wymienioną normą.
3. Aranżacja mieszkania (tj. Meble, wyposażenie kuchni i łazienek oraz sanitariaty) ma charakter poglądowy i nie stanowi wyposażenia lokalu w standardzie oferowanym do sprzedaży.
4. Przedstawione wymiary mają charakter poglądowy i nie mogą stanowić podstawy do zamawiania mebli i armatury

INWESTOR



BIURO SPRZEDAŻY

TEL: +48 880 599 777
E-MAIL: WLODARZEWSKA@VINCI-IMMOBILIER.COM

BIURO PROJEKTOWE

