



Kamienica Garbary / 68


52,9 m²

PIĘTRO	1	36	NUMER MIESZKANIA
KLATKA	B	2	IŁOŚĆ POKOI

ZESTAWIENIE POWIERZCHNI			
K1	Korytarz 1	3,9	m ²
K2	Korytarz 2	2,2	m ²
K3	Korytarz 3	3,2	m ²
Ł1	Łazienka 1	4,8	m ²
Ł2	Łazienka 2	4,9	m ²
P+A 1	Pokój z aneksem 1	16,0	m ²
P+A 2	Pokój z aneksem 2	15,7	m ²
Powierzchnia użytkowa		50,7	m ²
Powierzchnia ścian działowych nadających się do demontażu		2,2	m ²

POWIERZCHNIA SPRZEDAŻY LOKALU		52,9	m ²
L	Loggia	4,7	

SCHEMAT BUDYNKU

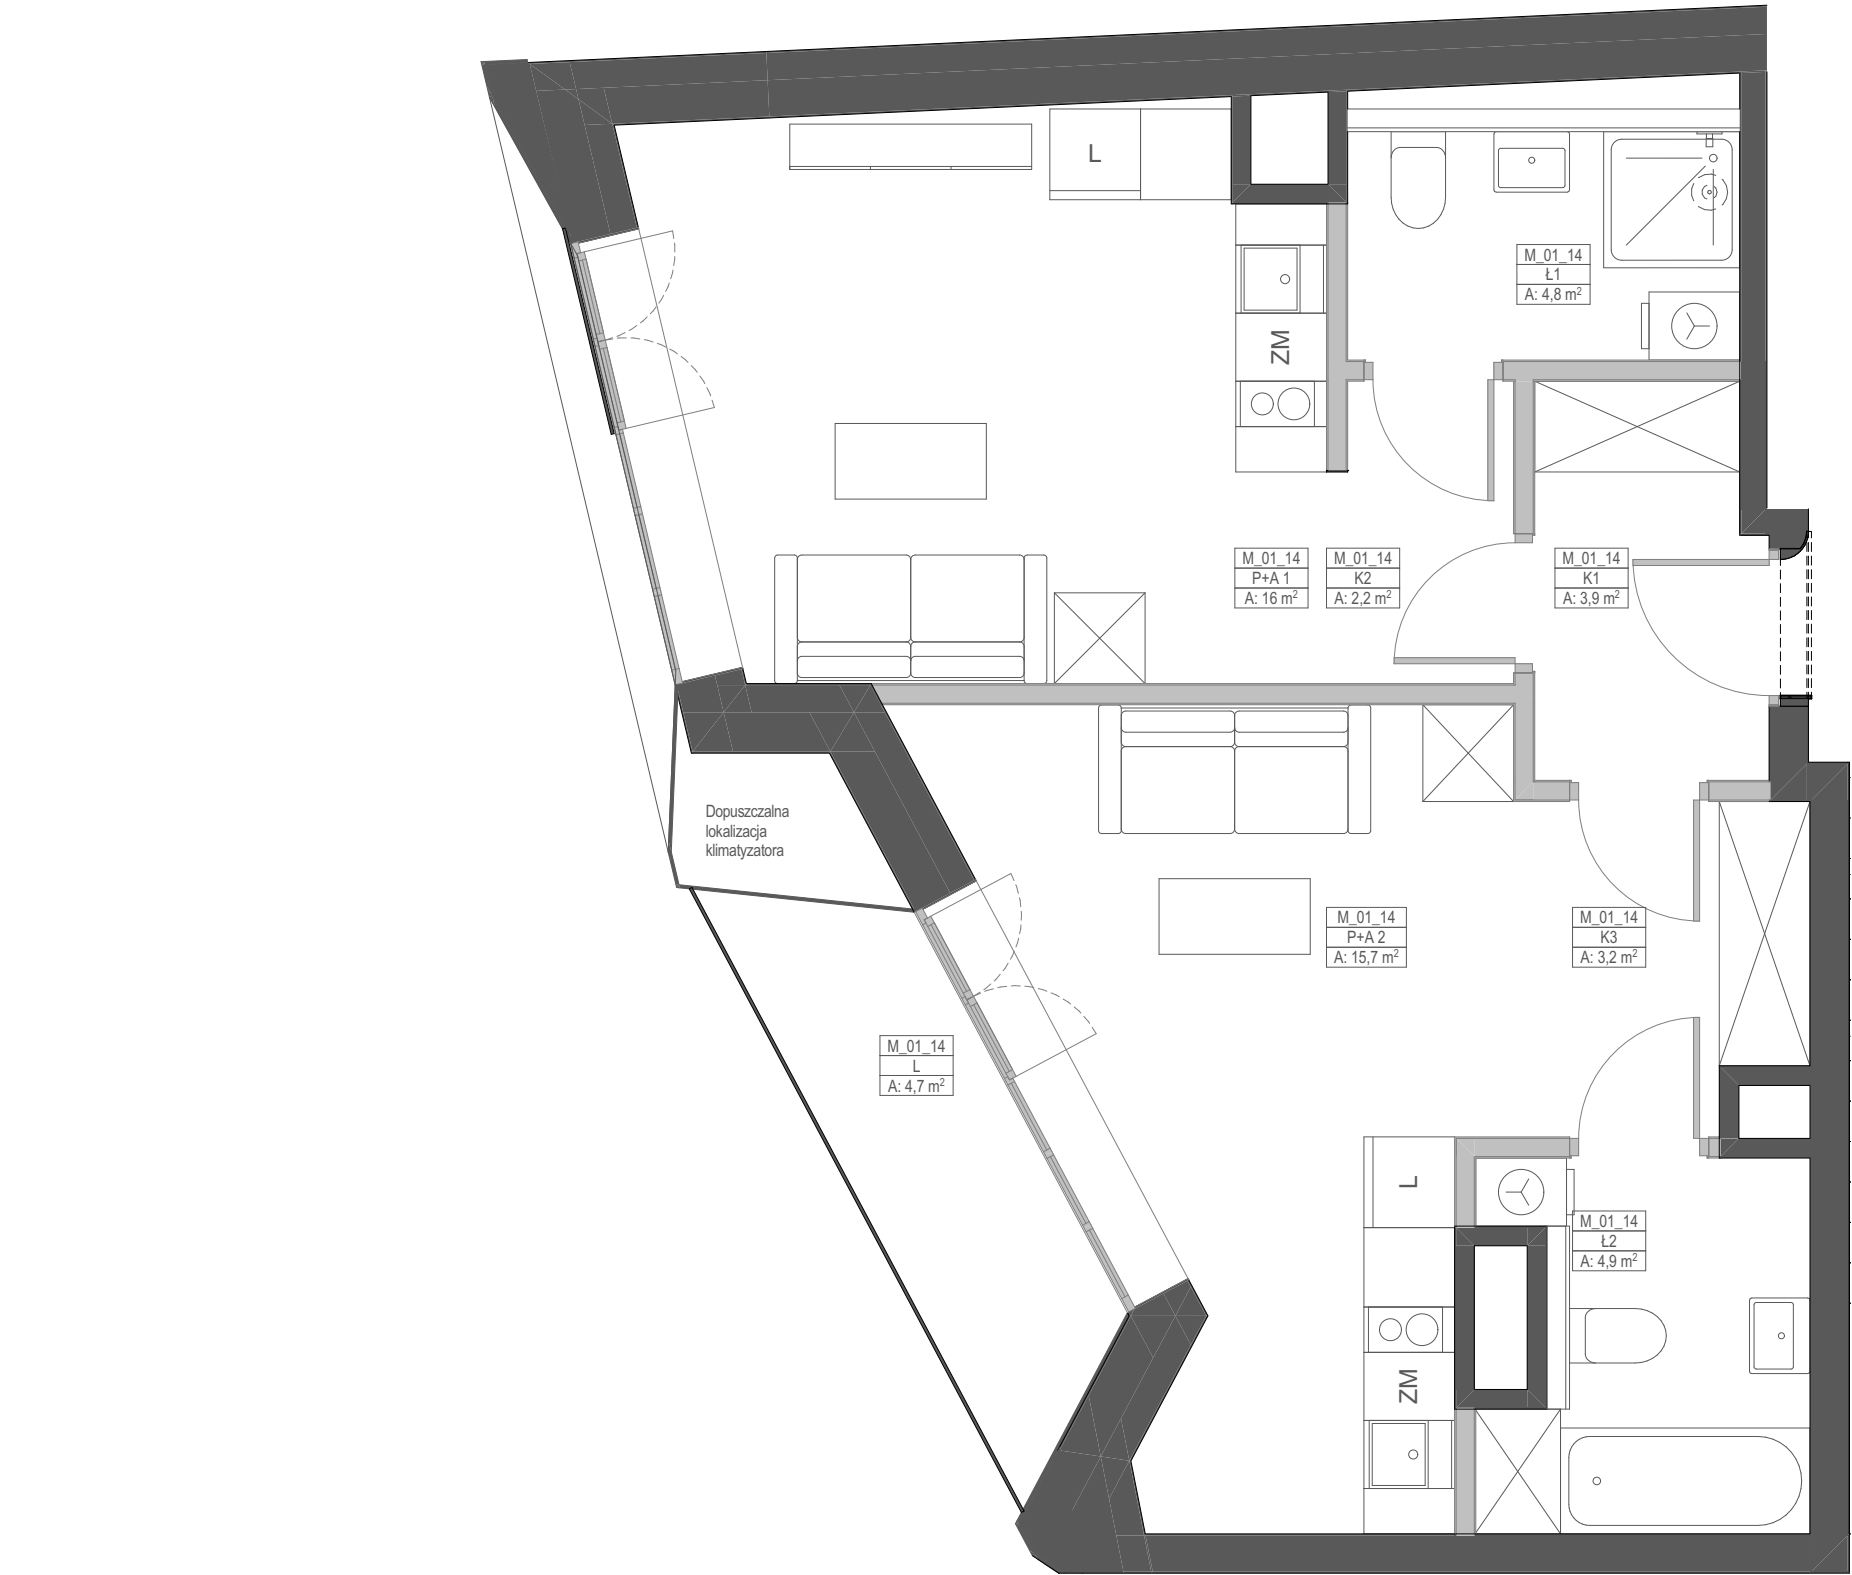

KARTA KATALOGOWA LOKALU PRZEDSTAWIA UKŁAD FUNKCJONALNY WYNIKAJĄCY Z PROJEKTU BUDOWLANEGO. PRZEDSTAWIONA ARANŻACJA POMIESZCZEŃ NIE JEST WIAŻĄCA, LECZ MA ZNACZENIE DLA PRZEBIEGU INSTALACJI ORAZ ŚCIAN KONSTRUKCYJNYCH. POWIERZCHNIA UŻYTKOWA LOKALU OKREŚLANA JEST NA PODSTAWIE ROZPORZĄDZENIA MINISTRA ROZWOJU Z DNIA 11 WRZEŚNIA 2020 R. W SPRAWIE SZCZEGÓŁOWEGO ZAKRESU I FORMY PROJEKTU BUDOWLANEGO, ZGODNIE Z ZASADAMI ZAWARTYMI W POLSKIEJ NORMIE PN-ISO 9836:2015-12. DO POWIERZCHNI SPRZEDAŻY LOKALU WLICZA SIĘ POWIERZCHNIE ELEMENTÓW NADAJĄCYCH SIĘ DO DEMONTAŻU TAKICH JAK NP. ŚCIANKI DZIAŁOWE. PRZEDSTAWIONA NA RZUCIE ARANŻACJA MA CHARAKTER PRZYKŁADOWY, LOKAL SPRZEDAWANY JEST W STANIE DEWELOPERSKIM, BEZ WYPOSAŻENIA.

