


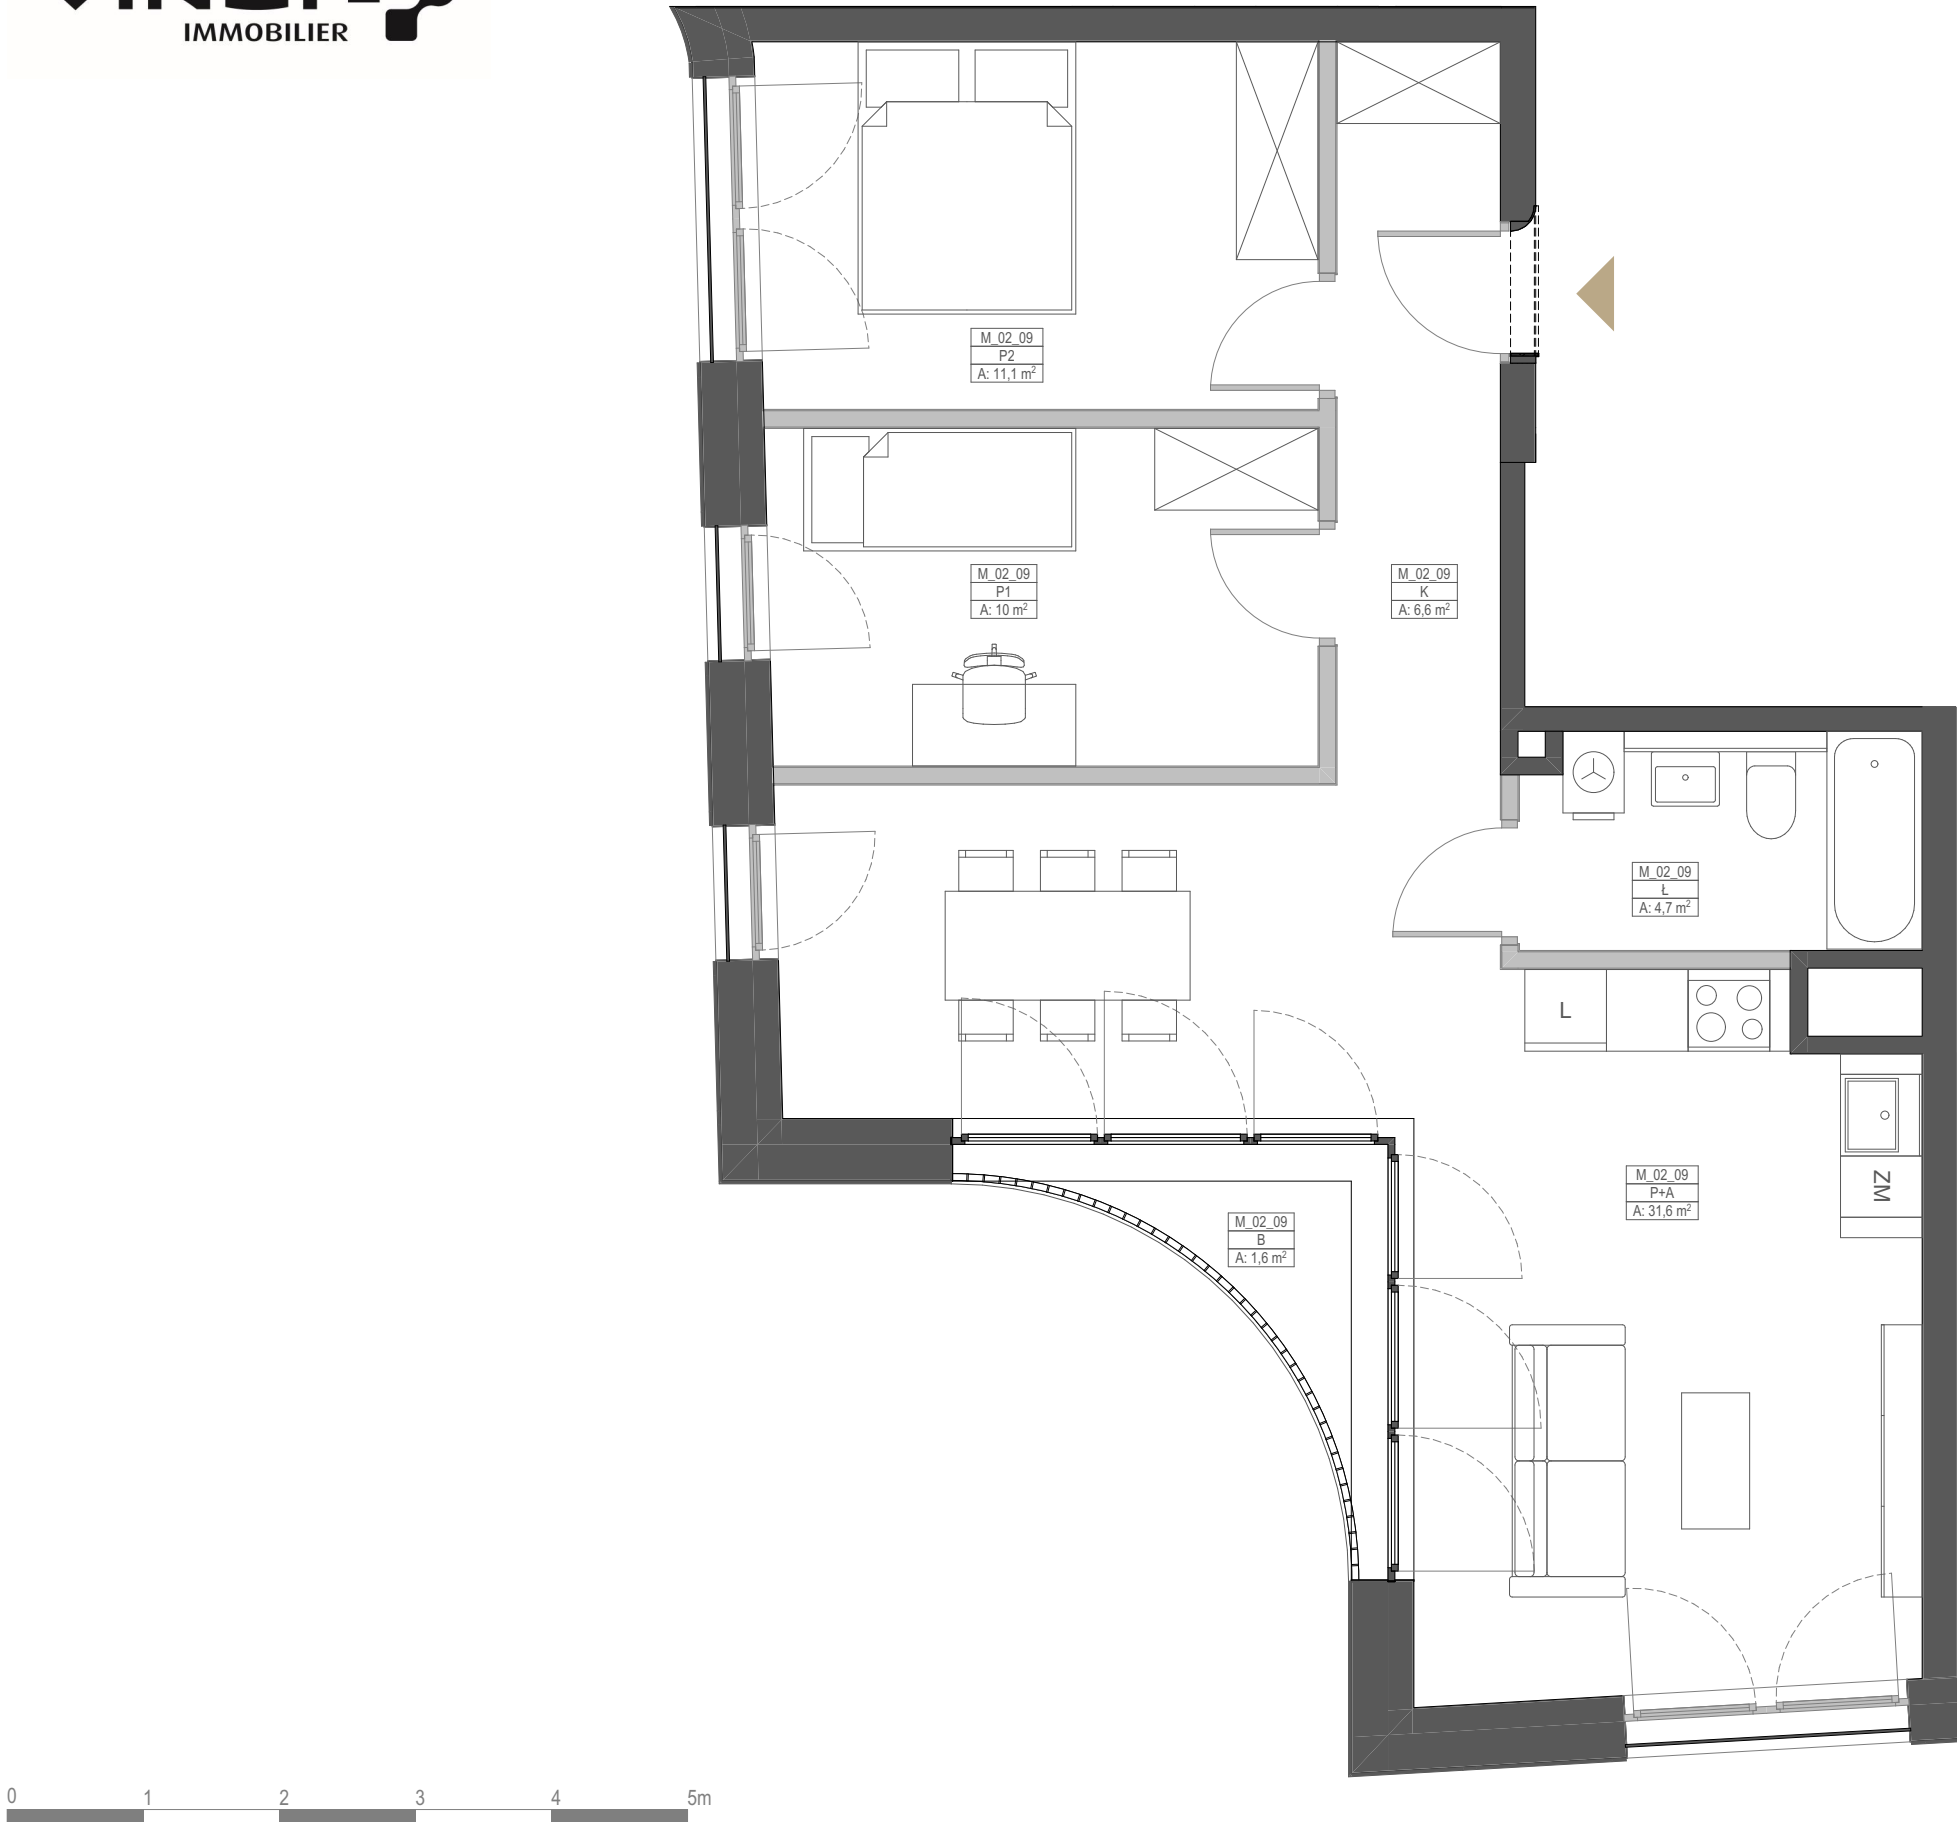


KARTA KATALOGOWA LOKALU PRZEDSTAWIA UKŁAD FUNKCJONALNY WYNIKAJĄCY Z PROJEKTU BUDOWLANEGO. PRZEDSTAWIONA ARANŻACJA POMIESZCZEŃ NIE JEST WIAŻĄCA, LECZ MA ZNACZENIE DLA PRZEBIEGU INSTALACJI ORAZ ŚCIAN KONSTRUKCYJNYCH. POWIERZCHNIA UŻYTKOWA LOKALU OKREŚLANA JEST NA PODSTAWIE ROZPORZĄDZENIA MINISTRA ROZWOJU Z DNIA 11 WRZEŚNIA 2020 R. W SPRAWIE SZCZEGÓŁOWEGO ZAKRESU I FORMY PROJEKTU BUDOWLANEGO, ZGODNIE Z ZASADAMI ZAWARTYMI W POLSKIEJ NORMIE PN-ISO 9836:2015-12. DO POWIERZCHNI SPRZEDAŻY LOKALU WLICZA SIĘ POWIERZCHNIE ELEMENTÓW NADAJĄCYCH SIĘ DO DEMONTAŻU TAKICH JAK NP. ŚCIANKI DZIAŁOWE. PRZEDSTAWIONA NA RZUCIE ARANŻACJA MA CHARAKTER PRZYKŁADOWY, LOKAL SPRZEDAWANY JEST W STANIE DEWELOPERSKIM, BEZ WYPOSAŻENIA.

Kamienica Garbary / 68

66,4 m²

PIĘTRO	2	57	NUMER MIESZKANIA
KLATKA	B	3	ILOŚĆ POKOI

ZESTAWIENIE POWIERZCHNI			
K	Korytarz	6,6	m ²
Ł	Łazienka	4,7	m ²
P1	Pokój 1	10,0	m ²
P2	Pokój 2	11,1	m ²
P+A	Pokój z aneksem	31,6	m ²
	Powierzchnia użytkowa	64,0	m ²
	Powierzchnia ścian działowych nadających się do demontażu	2,4	m ²
POWIERZCHNIA SPRZEDAŻY LOKALU			66,4 m ²
B	Balkon	1,6	m ²

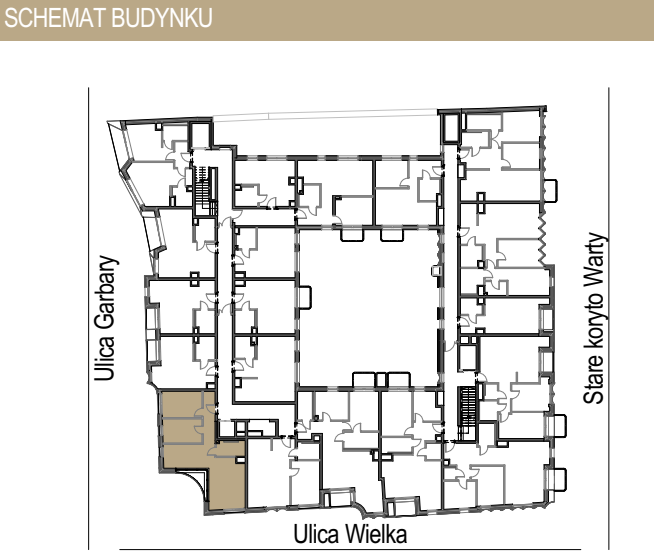

BIURO SPRZEDAŻY
UL. ŻEROMSKIEGO 13/15, WJAZD OD UL. WILKOŃSKICH
POZNAŃ 60-544, TEL. +48 532 395 965
GARBAR@VINCI-IMMOBILIER.COM