



# Kamienica Garbary / 68

29,4 m<sup>2</sup>

|        |   |    |                  |
|--------|---|----|------------------|
| PIĘTRO | 3 | 19 | NUMER MIESZKANIA |
| KLATKA | A | 1  | ILOŚĆ POKOI      |


#### ZESTAWIENIE POWIERZCHNI

|     |   |      |                |
|-----|---|------|----------------|
| K   | Korytarz  | 2,9  | m <sup>2</sup> |
| Ł   | Łazienka  | 3,6  | m <sup>2</sup> |
| P+A | Pokój z aneksem   | 22,4 | m <sup>2</sup> |
|     | Powierzchnia użytkowa                                     | 28,9 | m <sup>2</sup> |
|     | Powierzchnia ścian działowych nadających się do demontażu | 0,5  | m <sup>2</sup> |

POWIERZCHNIA SPRZEDAŻY LOKALU 29,4 m<sup>2</sup>

|   |        |     |                |
|---|--------|-----|----------------|
| L | Loggia | 2,1 | m <sup>2</sup> |
|---|--------|-----|----------------|

#### SCHEMAT BUDYNKU

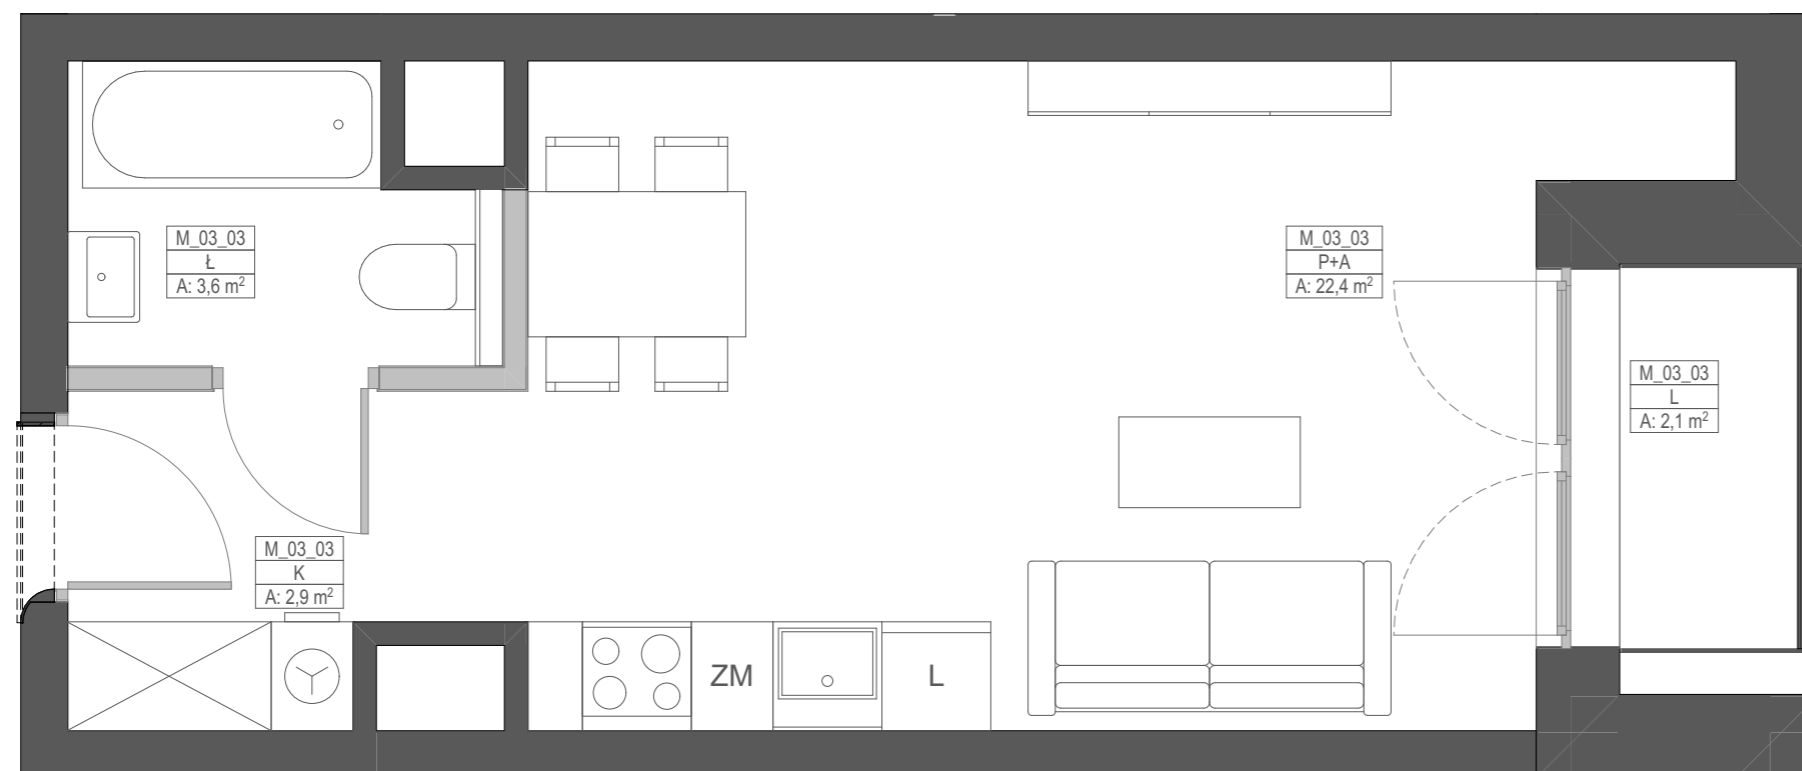

KARTA KATALOGOWA LOKALU PRZEDSTAWIA UKŁAD FUNKCJONALNY WYNIKAJĄCY Z PROJEKTU BUDOWLANEGO. PRZEDSTAWIONA ARANŻACJA POMIESZCZEŃ NIE JEST WIĄŻĄCA, LECZ MA ZNACZENIE DLA PRZEBIEGU INSTALACJI ORAZ ŚCIAN KONSTRUKCYJNYCH. POWIERZCHNIA UŻYTKOWA LOKALU OKREŚLANA JEST NA PODSTAWIE ROZPORZĄDZENIA MINISTRA ROZWOJU Z DNIA 11 WRZEŚNIA 2020 R. W SPRAWIE SZCZEGÓŁOWEGO ZAKRESU I FORMY PROJEKTU BUDOWLANEGO, ZGODNIE Z ZASADAMI ZAWARTYMI W POLSKIEJ NORMIE PN-ISO 9836:2015-12. DO POWIERZCHNI SPRZEDAŻY LOKALU WLICZA SIĘ POWIERZCHNIE ELEMENTÓW NADAJĄCYCH SIĘ DO DEMONTAŻU TAKICH JAK NP. ŚCIANKI DZIAŁOWE. PRZEDSTAWIONA NA RZUCIE ARANŻACJA MA CHARAKTER PRZYKŁADOWY, LOKAL SPRZEDAWANY JEST W STANIE DEWELOPERSKIM, BEZ WYPOSAŻENIA.