



Kamienica Garbary / 68


29,4 m²

PIĘTRO	5 32		NUMER MIESZKANIA
	A	1	
KLATKA			IŁOŚĆ POKOI


ZESTAWIENIE POWIERZCHNI			
K	Korytarz	2,9	m ²
Ł	Łazienka	3,6	m ²
P+A	Pokój z aneksem	22,4	m ²
	Powierzchnia użytkowa	28,9	m ²
	Powierzchnia ścian działowych nadających się do demontażu	0,5	m ²

POWIERZCHNIA SPRZEDAŻY LOKALU			29,4	m ²
L	Loggia		2,1	m ²

SCHEMAT BUDYNKU

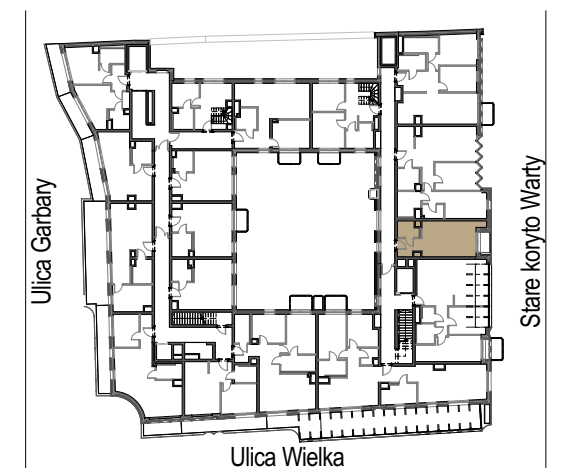

BIURO SPRZEDAŻY
UL. ŻEROMSKIEGO 13/15, WJAZD OD UL. WILKOŃSKICH
POZNAŃ 60-544, TEL. +48 532 395 965
GARBARY@VINCI-IMMOBILIER.COM

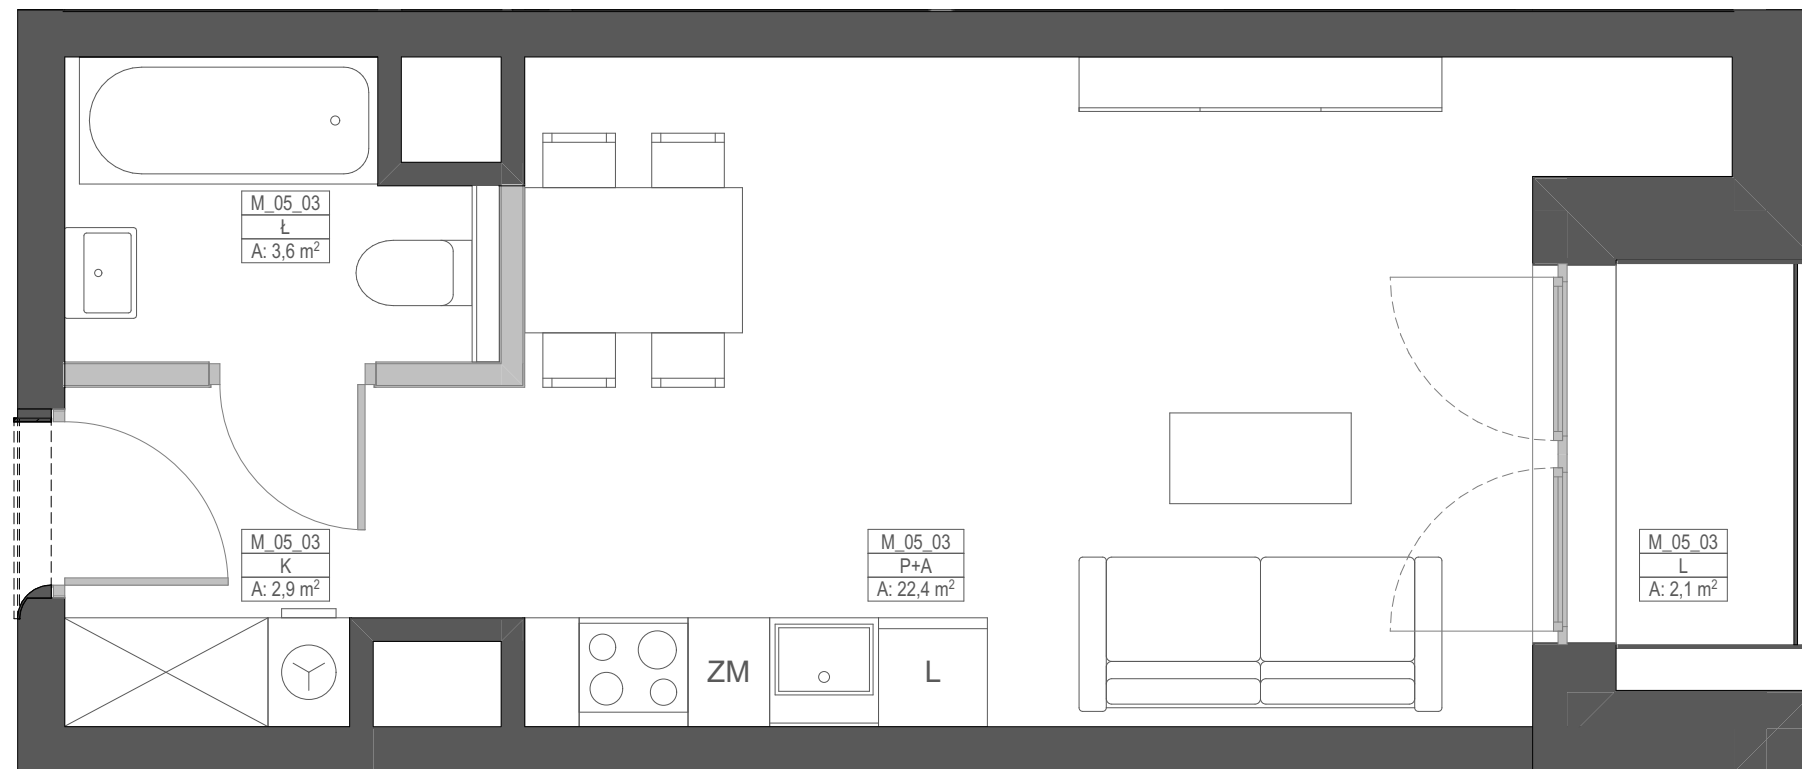

KARTA KATALOGOWA LOKALU PRZEDSTAWIA UKŁAD FUNKCJONALNY WYNIKAJĄCY Z PROJEKTU BUDOWLANEGO. PRZEDSTAWIONA ARANŻACJA POMIESZCZEŃ NIE JEST WIAŻĄCA, LECZ MA ZNACZENIE DLA PRZEBIEGU INSTALACJI ORAZ ŚCIAN KONSTRUKCYJNYCH. POWIERZCHNIA UŻYTKOWA LOKALU OKREŚLANA JEST NA PODSTAWIE ROZPORZĄDZENIA MINISTRA ROZWOJU Z DNIA 11 WRZEŚNIA 2020 R. W SPRAWIE SZCZEGÓŁOWEGO ZAKRESU I FORMY PROJEKTU BUDOWLANEGO, ZGODNIE Z ZASADAMI ZAWARTYMI W POLSKIEJ NORMIE PN-ISO 9836:2015-12. DO POWIERZCHNI SPRZEDAŻY LOKALU WLICZA SIĘ POWIERZCHNIE ELEMENTÓW NADAJĄCYCH SIĘ DO DEMONTAŻU TAKICH JAK NP. ŚCIANKI DZIAŁOWE. PRZEDSTAWIONA NA RZUCIE ARANŻACJA MA CHARAKTER PRZYKŁADOWY, LOKAL SPRZEDAWANY JEST W STANIE DEWELOPERSKIM, BEZ WYPOSAŻENIA.