


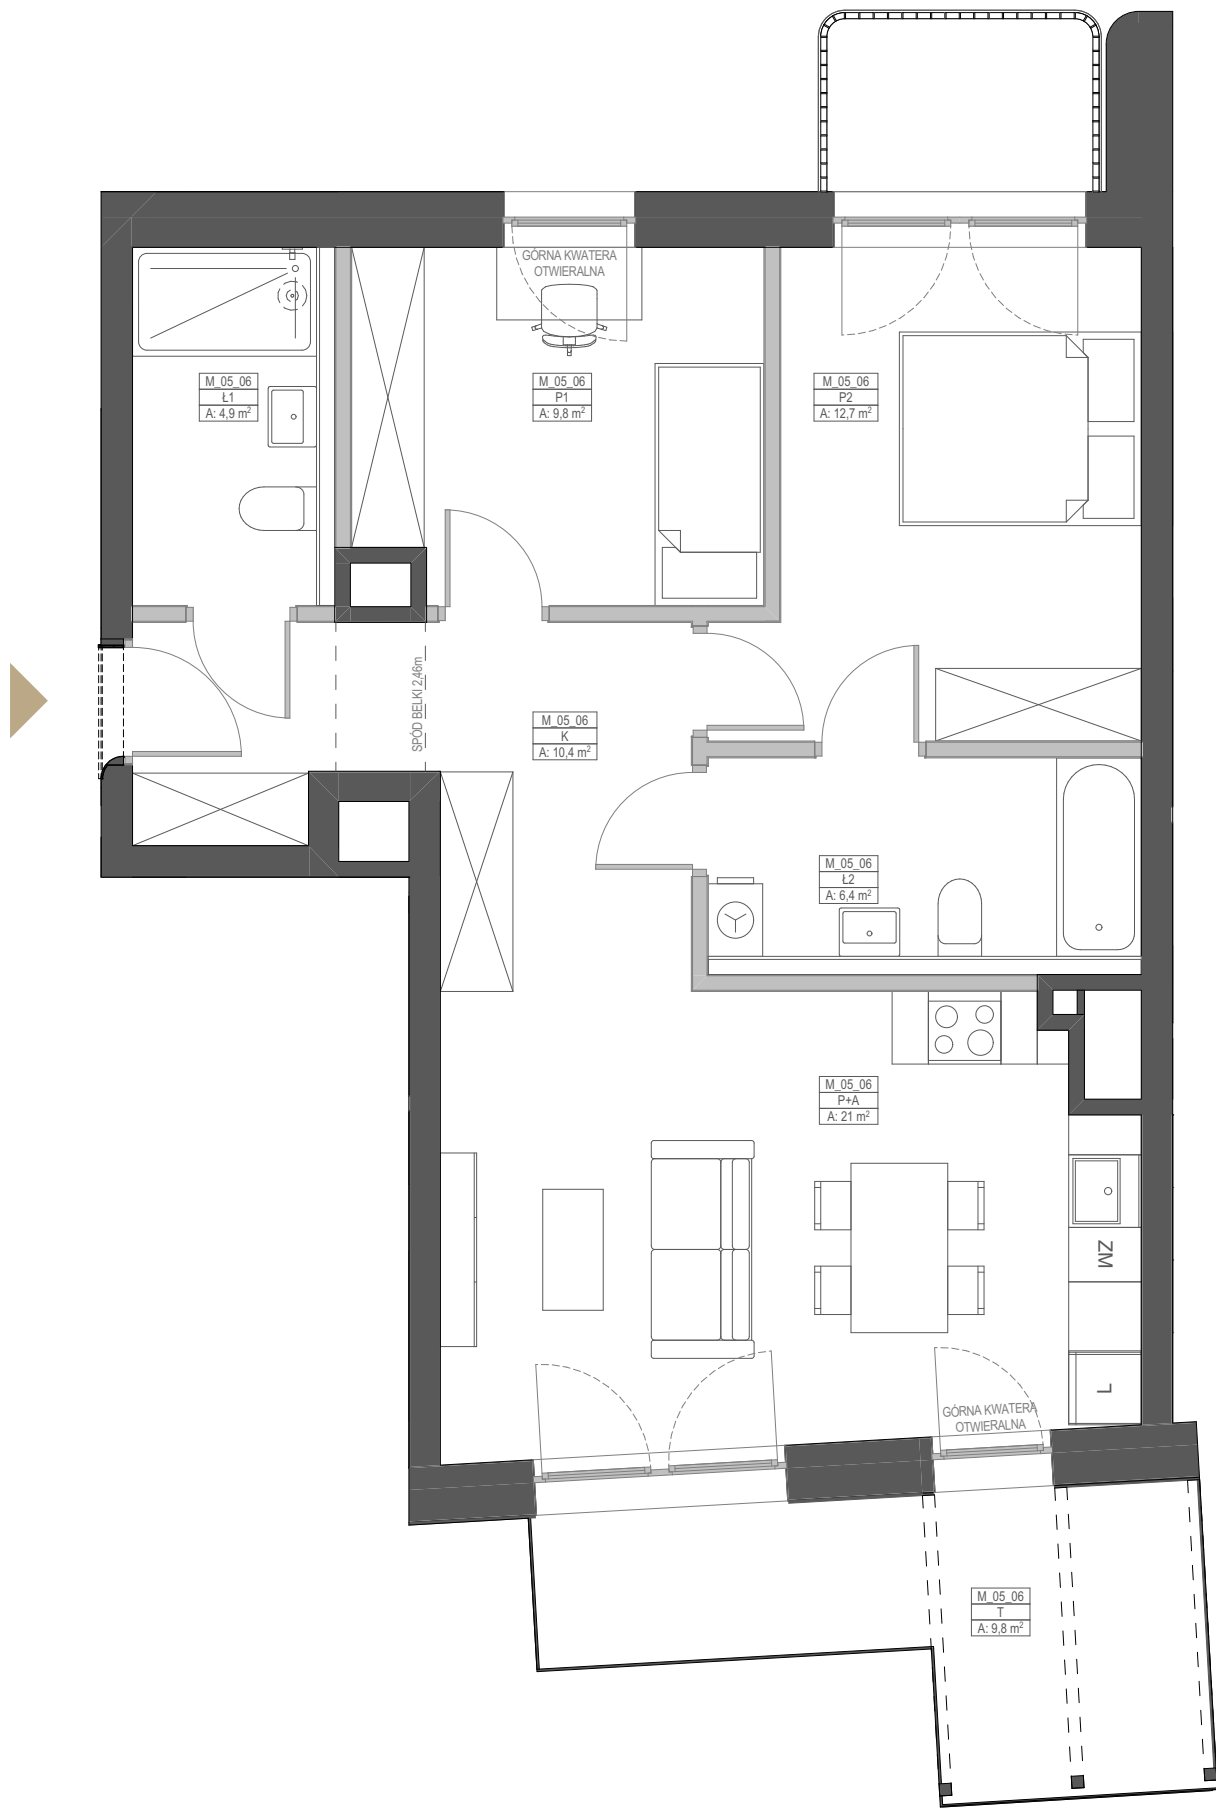

Kamienica Garbary / 68

67,8 m²

PIĘTRO	5	94	NUMER MIESZKANIA
KLATKA	B	3	IŁOŚĆ POKOI

ZESTAWIENIE POWIERZCHNI

K	Korytarz	10,4	m ²
Ł1	Łazienka 1	4,9	m ²
Ł2	Łazienka 2	6,4	m ²
P1	Pokój 1	9,8	m ²
P2	Pokój 2	12,7	m ²
P+A	Pokój z aneksem	21,0	m ²
	Powierzchnia użytkowa	65,2	m ²
	Powierzchnia ścian działowych nadających się do demontażu	2,6	m ²
	Miejsce obniżenie stropu lub belka		

POWIERZCHNIA SPRZEDAŻY LOKALU	67,8	m ²
T	Taras	9,8 m ²
B	Balkon	3,1 m ²

SCHEMAT BUDYNKU



KARTA KATALOGOWA LOKALU PRZEDSTAWIA UKŁAD FUNKCJONALNY WYNIKAJĄCY Z PROJEKTU BUDOWLANEGO. PRZEDSTAWIONA ARANŻACJA POMIESZCZEŃ NIE JEST WIAŻĄCA, LECZ MA ZNACZENIE DLA PRZEBIEGU INSTALACJI ORAZ ŚCIAN KONSTRUKCYJNYCH. POWIERZCHNIA UŻYTKOWA LOKALU OKREŚLANA JEST NA PODSTAWIE ROZPORZĄDZENIA MINISTRA ROZWOJU Z DNIA 11 WRZEŚNIA 2020 R. W SPRAWIE SZCZEGÓŁOWEGO ZAKRESU I FORMY PROJEKTU BUDOWLANEGO, ZGODNIE Z ZASADAMI ZAWARTYMI W POLSKIEJ NORMIE PN-ISO 9836:2015-12. DO POWIERZCHNI SPRZEDAŻY LOKALU WLICZA SIĘ POWIERZCHNIE ELEMENTÓW NADAJĄCYCH SIĘ DO DEMONTAŻU TAKICH JAK NP. ŚCIANKI DZIAŁOWE. PRZEDSTAWIONA NA RZUCIE ARANŻACJA MA CHARAKTER PRZYKŁADOWY, LOKAL SPRZEDAWANY JEST W STANIE DEWELOPERSKIM, BEZ WYPOSAŻENIA.