



Kamienica Garbary / 68

78,33 m²


PIĘTRO	4	27	NUMER MIESZKANIA
KLATKA	A	3	ILOŚĆ POKOI

ZESTAWIENIE POWIERZCHNI

G	Garderoba	3,08	m ²
K	Korytarz	12,66	m ²
Ł1	Łazienka 1	4,89	m ²
Ł2	Łazienka 2	5,91	m ²
P1	Pokój 1	12,60	m ²
P2	Pokój 2	14,49	m ²
P+A	Pokój z aneksem	21,07	m ²
	Powierzchnia użytkowa	74,70	m ²
	Powierzchnia ścian działowych nadających się do demontażu	3,63	m ²

POWIERZCHNIA SPRZEDAŻY LOKALU 78,33 m²

SCHEMAT BUDYNKU

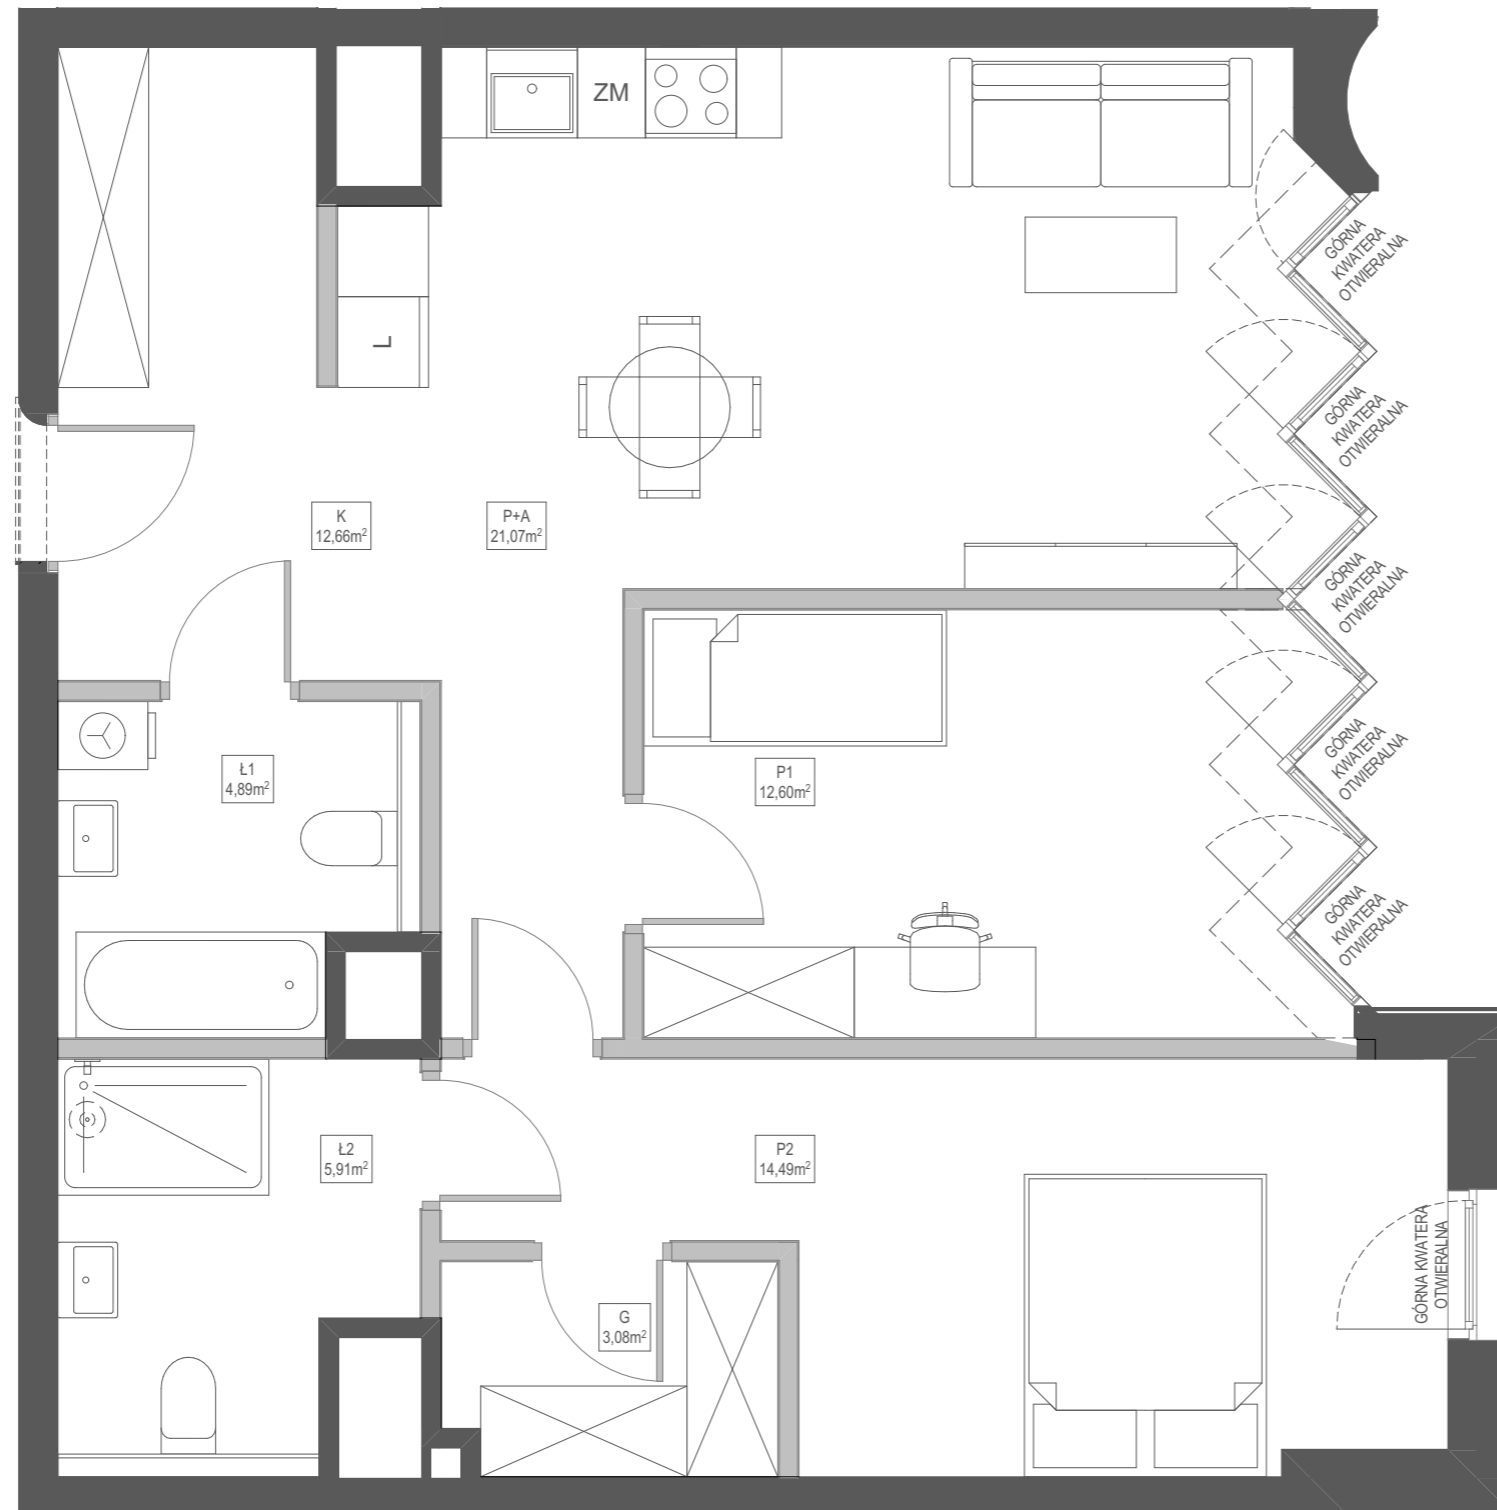

KARTA KATALOGOWA LOKALU PRZEDSTAWIA UKŁAD FUNKCJONALNY WYNIKAJĄCY Z PROJEKTU BUDOWLANEGO. PRZEDSTAWIONA ARANŻACJA POMIESZCZEŃ NIE JEST WIĄŻĄCA, LECZ MA ZNACZENIE DLA PRZEBIEGU INSTALACJI ORAZ ŚCIAN KONSTRUKCYJNYCH. POWIERZCHNIA UŻYTKOWA LOKALU OKREŚLANA JEST NA PODSTAWIE ROZPORZĄDZENIA MINISTRA ROZWOJU Z DNIA 11 WRZEŚNIA 2020 R. W SPRAWIE SZCZEGÓLOWEGO ZAKRESU I FORMY PROJEKTU BUDOWLANEGO, ZGODNIE Z ZASADAMI ZAWARTYMI W POLSKIEJ NORMIE PN-ISO 9836:2015-12. DO POWIERZCHNI SPRZEDAŻY LOKALU WLICZA SIĘ POWIERZCHNIE ELEMENTÓW NADAJĄCYCH SIĘ DO DEMONTAŻU TAKICH JAK NP. ŚCIANKI DZIAŁOWE. PRZEDSTAWIONA NA RZUCIE ARANŻACJA MA CHARAKTER PRZYKŁADOWY. LOKAL SPRZEDAWANY JEST W STANIE DEWELOPERSKIM, BEZ WYPOSAŻENIA. POWIERZCHNIA BALKONÓW MOŻE ULEC ZMIANIE ±5% ZE WZGLĘDU NA WARSZTATOWE WYKONANIE PRZEGRÓD I BALUSTRAD.