


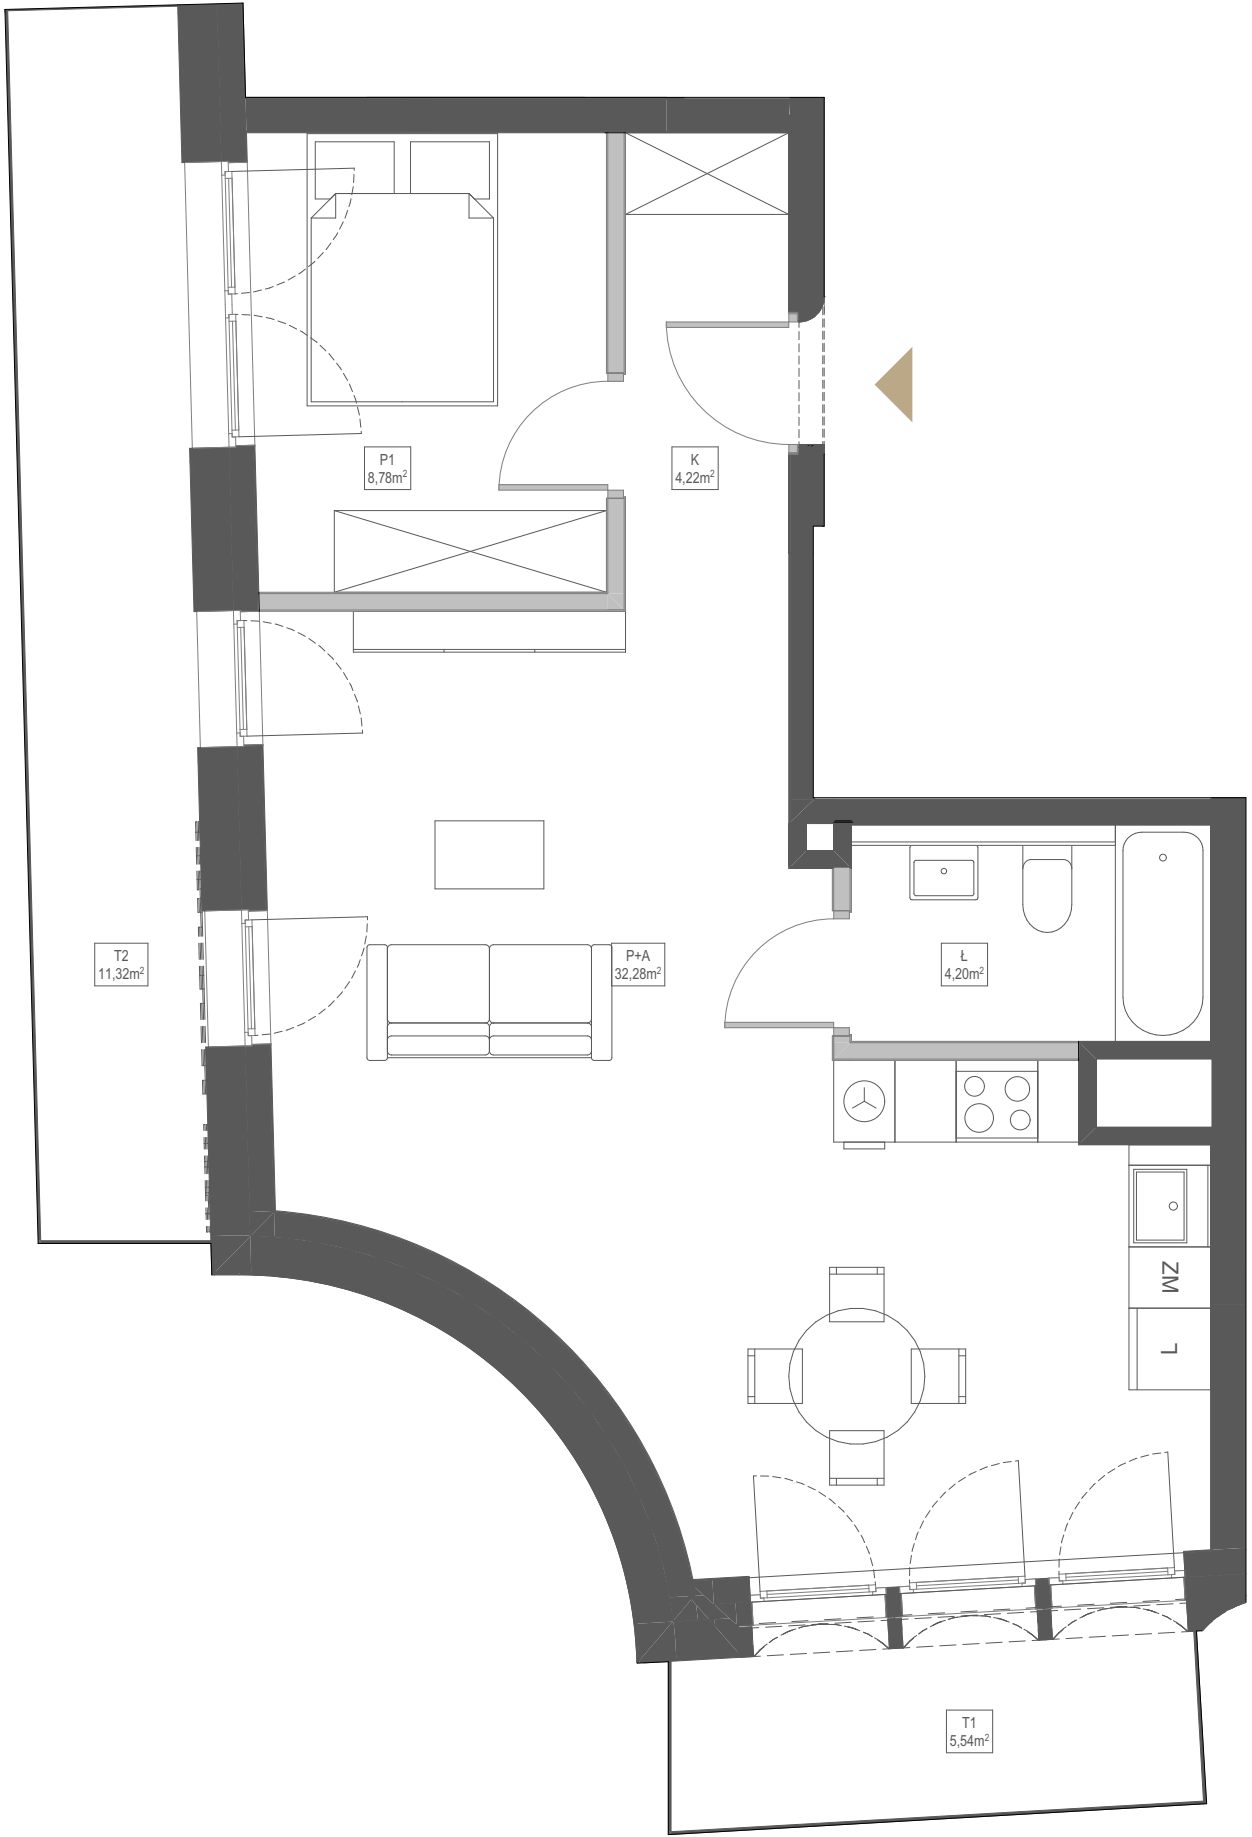

Kamienica Garbary / 68


50,76 m²

PIĘTRO	5	92	NUMER MIESZKANIA
KLATKA	B	2	IŁOŚĆ POKOI

ZESTAWIENIE POWIERZCHNI			
K	Korytarz	4,22	m ²
Ł	Łazienka	4,20	m ²
P1	Pokój 1	8,78	m ²
P+A	Pokój z aneksem	32,28	m ²
	Powierzchnia użytkowa	49,48	m ²
	Powierzchnia ścian działowych nadających się do demontażu	1,28	m ²

POWIERZCHNIA SPRZEDAŻY LOKALU			50,76	m ²
T1	Taras 1		5,54	m ²
T2	Taras 2		11,32	m ²

SCHEMAT BUDYNKU

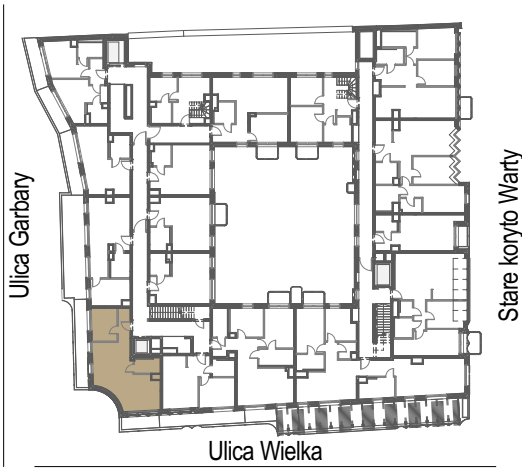

0 1 2 3 4 5m

KARTA KATALOGOWA LOKALU PRZEDSTAWIA UKŁAD FUNKCJONALNY WYNIKAJĄCY Z PROJEKTU BUDOWLANEGO. PRZEDSTAWIONA ARANŻACJA POMIESZCZEŃ NIE JEST WIAŻĄCA, LECZ MA ZNACZENIE DLA PRZEBIEGU INSTALACJI ORAZ ŚCIAN KONSTRUKCYJNYCH. POWIERZCHNIA UŻYTKOWA LOKALU OKREŚLANA JEST NA PODSTAWIE ROZPORZĄDZENIA MINISTRA ROZWOJU Z DNIA 11 WRZEŚNIA 2020 R. W SPRAWIE SZCZEGÓŁOWEGO ZAKRESU I FORMY PROJEKTU BUDOWLANEGO, ZGODNIE Z ZASADAMI ZAWARTYMI W POLSKIEJ NORMIE PN-ISO 9836:2015-12. DO POWIERZCHNI SPRZEDAŻY LOKALU WLICZA SIĘ POWIERZCHNIE ELEMENTÓW NADAJĄCYCH SIĘ DO DEMONTAŻU TAKICH JAK NP. ŚCIANKI DZIAŁOWE. PRZEDSTAWIONA NA RZUCIE ARANŻACJA MA CHARAKTER PRZYKŁADOWY. LOKAL SPRZEDAWANY JEST W STANIE DEWELOPERSKIM, BEZ WYPOSAŻENIA. POWIERZCHNIA BALKONÓW MOŻE ULEC ZMIANIE ±5% ZE WZGLĘDU NA WARSZTATOWE WYKONANIE PRZEGRÓD I BALUSTRAD.