

84.92 m²



PIĘTRO	NUMER MIESZKANIA
2	62
KLATKA	LICZBA POKOI
B	4

ZESTAWIENIE POMIESZCZEŃ

Przedsiónek	14.03 m ²
Pokój dzienny z aneksem	35.63 m ²
Sypialnia	11.04 m ²
Sypialnia	10.35 m ²
Sypialnia	9.01 m ²
Łazienka	4.22 m ²
WC	1.70 m ²

POWIERZCHNIA UŻYTKOWA LOKALU	84.92 m ²
Taras	8.30 m ²

SCHEMAT BUDYNKU - RZUT PIĘTRA

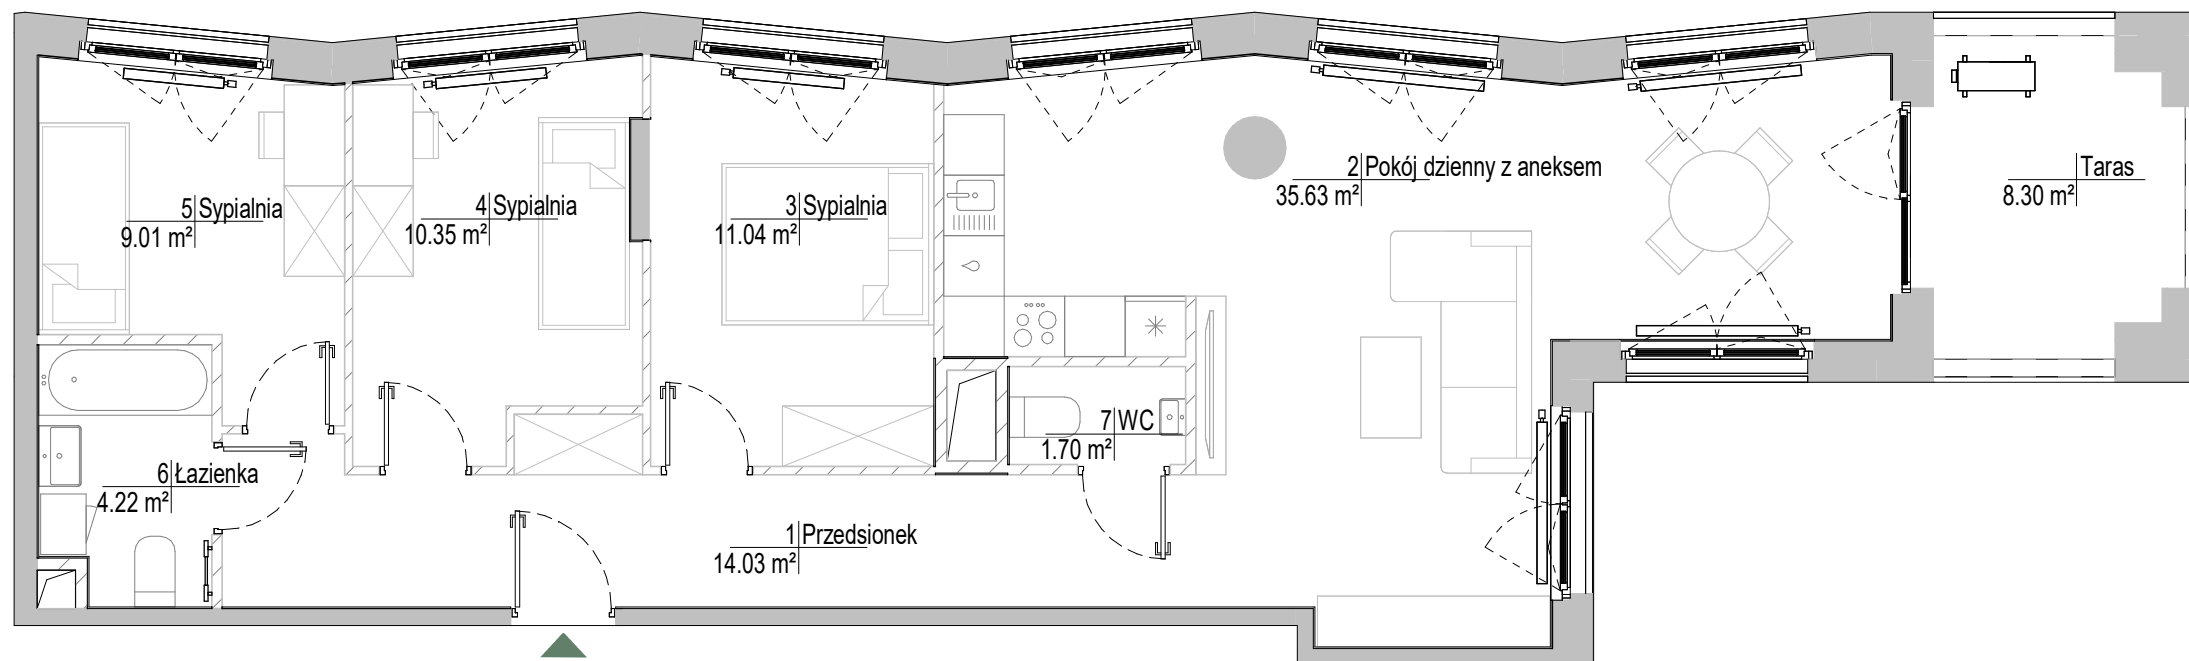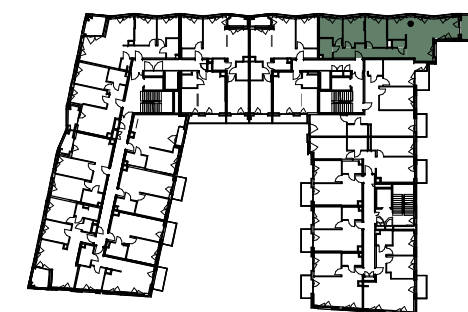

0 0.5 1 2 4