

83.38 m²



PIĘTRO	NUMER MIESZKANIA
2	63
KLATKA	LICZBA POKOI
B	4

ZESTAWIENIE POMIESZCZEŃ

Przedsiónek	10.16 m ²
Pokój dzienny z aneksem	18.38 m ²
Sypialnia	15.66 m ²
Sypialnia	13.88 m ²
Sypialnia	13.64 m ²
Łazienka	4.67 m ²
Łazienka	4.01 m ²
Korytarz	3.84 m ²

POWIERZCHNIA UŻYTKOWA LOKALU	83.38 m ²
Balkon	3.34 m ²
Balkon	3.97 m ²

SCHEMAT BUDYNKU - RZUT PIĘTRA

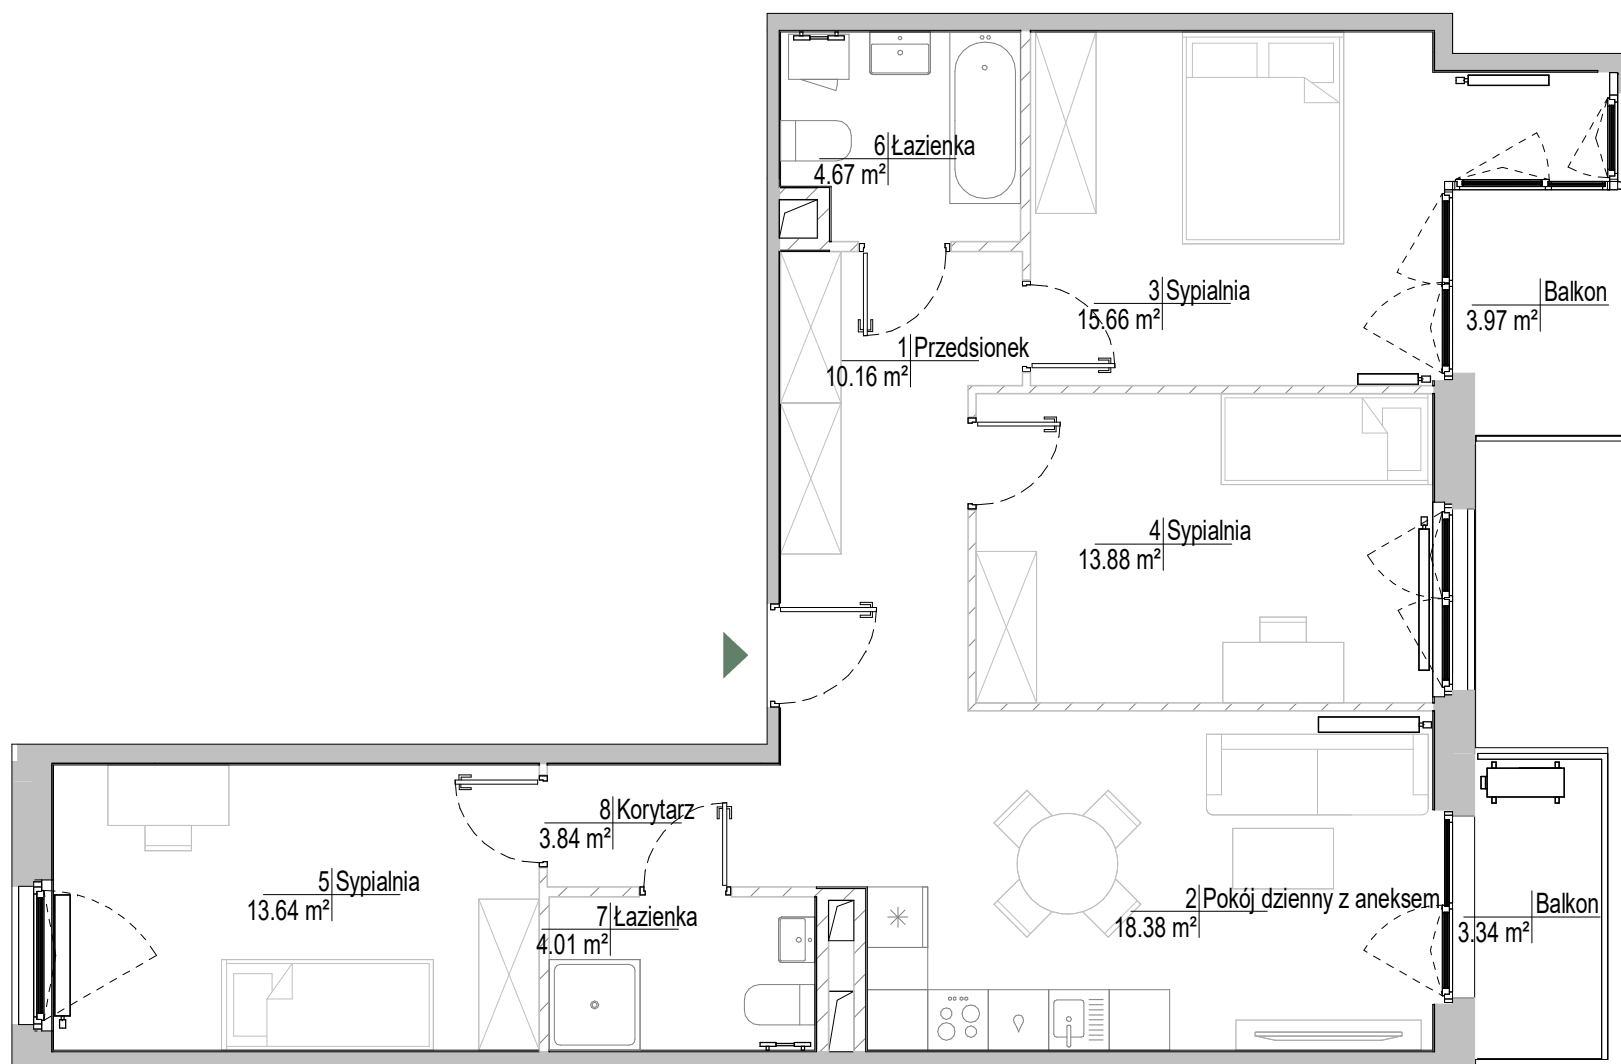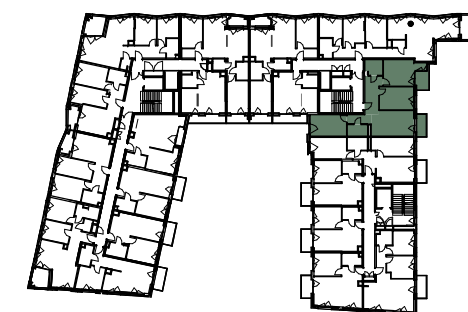

0 0,5 1 2 4

DATA OPRACOWANIA KARTY: 26.02.2025

KARTA KATALOGOWA LOKALU PRZEDSTAWIA UKŁAD FUNKCJONALNO-PRZESTRZENNY WYNIKAJĄCY Z PROJEKTU BUDOWLANEGO. PRZEDSTAWIONA ARANŻACJA POMIESZCZEŃ NIE JEST WIĄŻĄCA, LECZ MA ZNACZENIE DLA PRZEBIEGU INSTALACJI I ICH ZAKOŃCZEŃ ORAZ ŚCIAN KONSTRUKCYJNYCH. POWIERZCHNIA UŻYTKOWA LOKALU OKREŚLANA JEST NA PODSTAWIE PN-ISO 9836:2022-07 T.J. POWIERZCHNIA UŻYTKOWA LOKALI I POMIESZCZEŃ JEST OBLICZANA W ŚWIEŁLE PIONOWYCH PRZEGRÓD W STANIE WYKOŃCZONYM, NA POZIOMIE PODŁOGI, NIE LICZĄC LISTEW PRZYPODŁOGOWYCH, PROGÓW I.TP. DO POWIERZCHNI UŻYTKOWEJ LOKALU NIE SĄ WLICZANE POWIERZCHNIE OTWORÓW NA DRZWI I OKNA ORAZ NISZE W ELEMENTACH ZAMYKAJĄCYCH. PRZEDSTAWIONA NA RZUCIE ARANŻACJA MA CHARAKTER PRZYKŁADOWY, LOKAL SPRZEDAWANY JEST W STANIE DEWELOPERSKIM, BEZ WYPOSAŻENIA.